











**LEGENDE:**

**Installationstechnik**

-  Ausschalter 1-p., beleuchtet
-  Schuko-Steckdose, 2-fach, 3-fach
-  Bewegungsmelder, E-Anschluss
-  E-Anschluss 230 V 1/N/PE, 400 V 3/N/PE
-  Taster beleuchtet, Klingeltaster

 Verteiler/Gehäuse


**Installationstechnik**

-  FR-Anbauleuchte
-  Decken-Anbauleuchte
-  Anbauleuchte
-  Wand-Anbauleuchte
-  Wandauslass

Plancode:


74350-2420-03 Elektroinstallation EG

Hinweis:

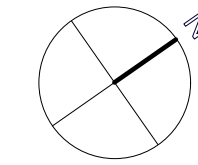

Dachboden
DG
2. OG
1. OG
EG
KG

**Studierendenwohnanlage  
Lutherstraße 114  
07743 Jena**

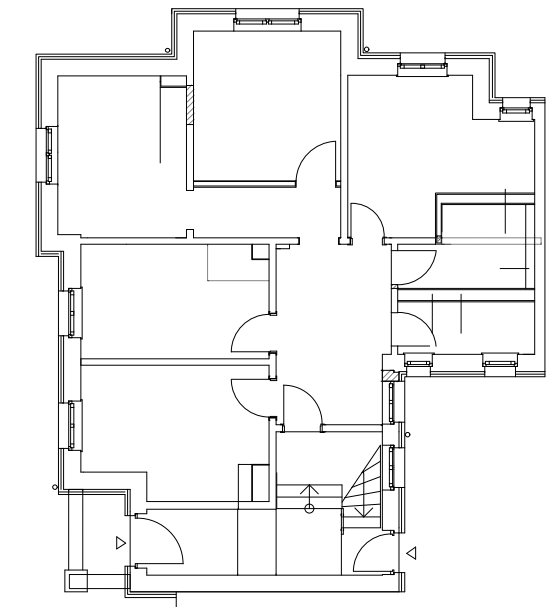

Bauherr:

**studierendenwerk  
thüringen**  
Philosophenweg 22  
07743 Jena  
Tel. 03641-930500  
Fax 03641-930502

Architekt:

**planungsbüro bathke**  
GEBÄUDEPLANUNG + INGENIEURLEISTUNGEN  
Fischergasse 10, 07743 Jena  
Tel.: 0 36 41 / 45 28 60, Fax: 0 36 41 / 45 28 66  
planungsbuero.bathke@t-online.de

Fachplaner  
Elektrotechnik:

**Autotec GmbH Jena**  
Golmsdorfer Straße 19  
07749 Jena  
Telefon: (03641) 46 05-0  
Telefax: (03641) 46 05-99  
eMail: info@autotec.de

freigegeben

Datum:

Unterschrift:

Zust.	Datum	Name	Änderung

<b>Entwurfsplanung</b>	Bauvorhaben: Umbau und Sanierung Studierendenwohnanlage Lutherstraße 114 07743 Jena						
	Maßstab: 1:50						
		Lutherstraße 114, 07743 Jena					
		<b>Elektroinstallation EG</b>					
		74350-2420-03					
Zust.	Änderung	Datum	Name	Urspr.:	Ers. f.:	Ers. d.:	Blatt 1 1 Bl.