


Ansicht Nord

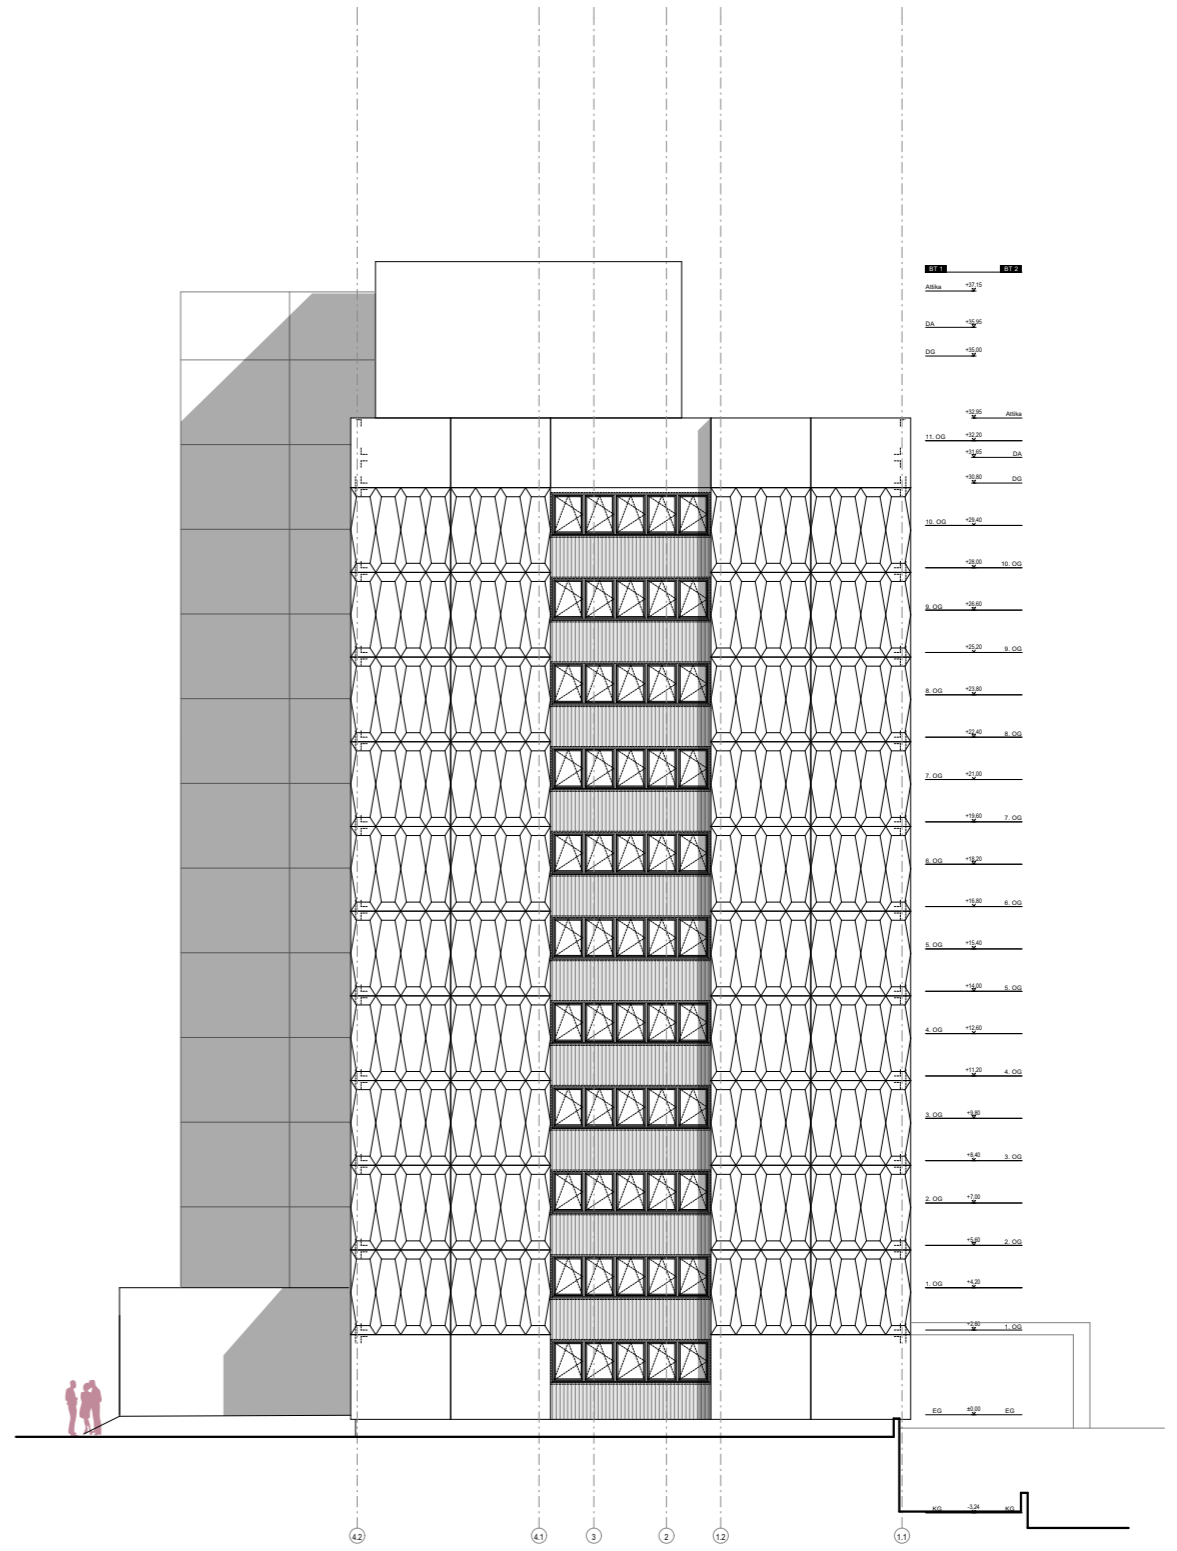

Ansicht Süd

Ausschreibungsunterlage, zur Ausführung nicht freigegeben!

SANIERUNG EINES WOHNHAUSES FÜR STUDIERENDE Jakobsplan, 99423 Weimar		Architekten / Generalplaner	ARGE Jakobsplan Weimar Junk & Reich Hartmann + Helm c/o Junk & Reich Architekten BDA Planungsgesellschaft mbH Nordstraße 21, 99427 Weimar	
		Darstellung	Ansicht Nord und Süd - Abbruch/ Neubau	
		Bauherr	Studierendenwerk Thüringen	Maßstab 1:250
		Plannummer AU_A N/S_03		