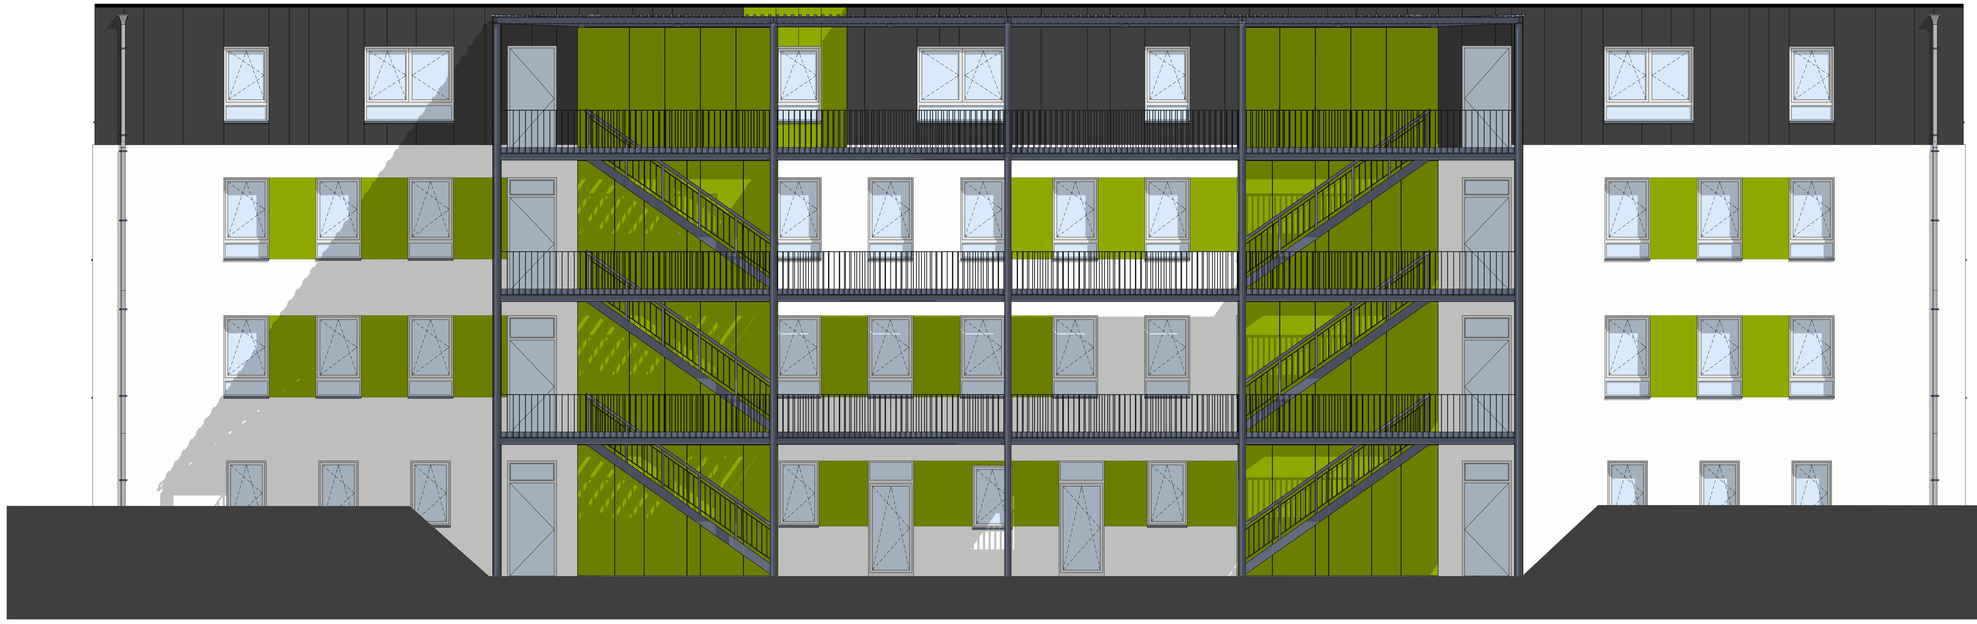

Ansicht West

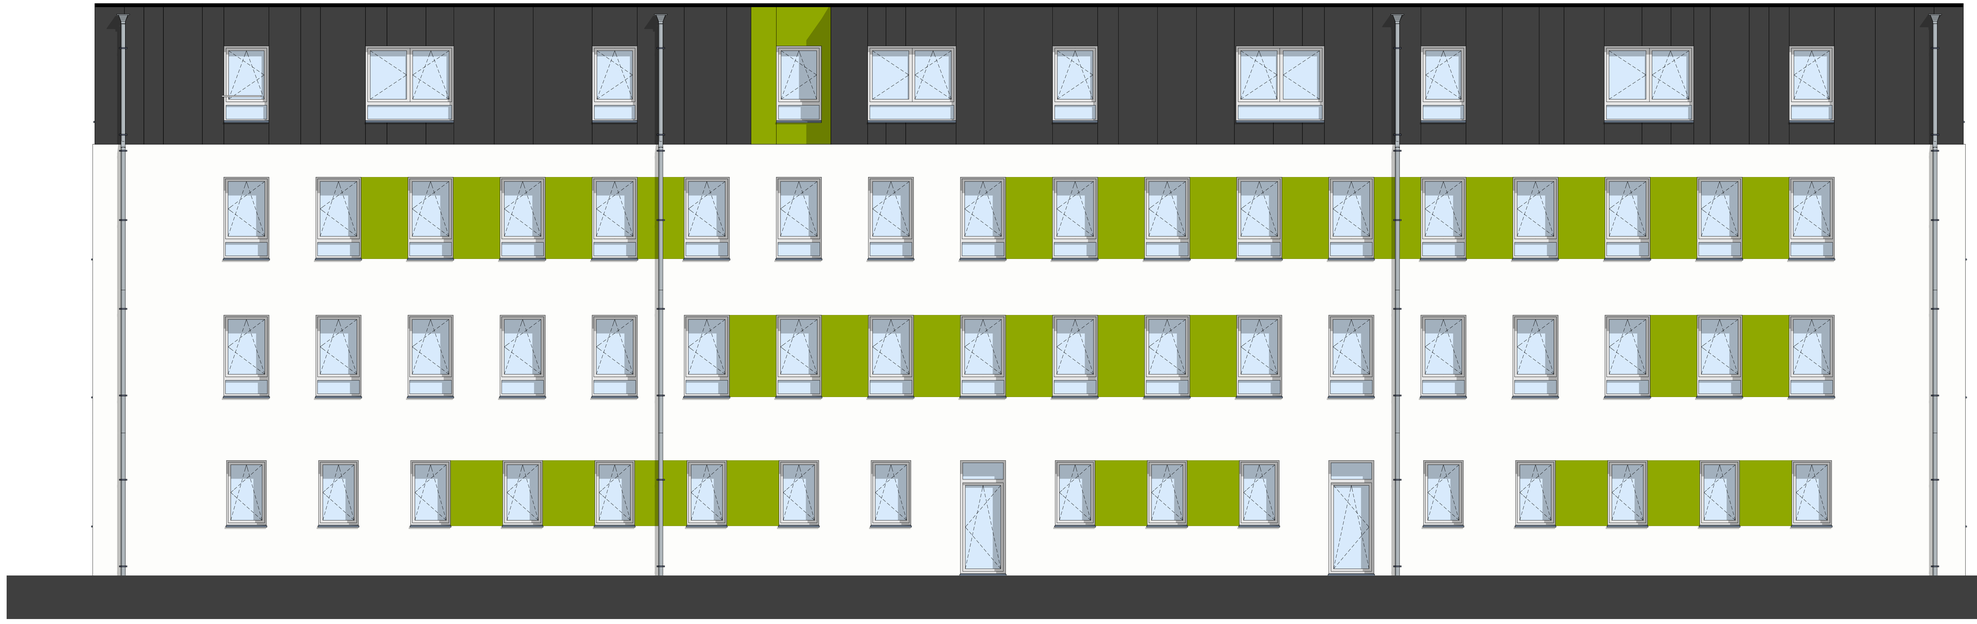

Ansicht Ost

BAUHERR

gesehen und einverstanden

Datum, Ort Unterschrift

LEGENDE

DARSTELLUNG NEUBAUWÄNDE

Darstellung flexible Trennwand, Wandstellung auf Estrich

Darstellung feste Trennwand, Wandstellung auf Massivdecke (Estrich unterbrochen)

LINIENTYPEN

allgemeine Anschlusskante
verdeckte Kante
Darstellung Abbruch
Darstellung Neubau
Grundstücksgrenze

Regenwasserleitung
Schmutzwasserleitung
Entlüftung Schmutzwasser
Trinkwasser Kalt
Trinkwasser Warm
Zirkulation
Heizung Vorlauf
Heizung Rücklauf

SYMBOLE

Bodendurchbruch/ Wanddschlitz — Hinweis: Durchbrüche mit HLS-Planer abstimmen!
Kernbohrung
Höhenkote Grundriss
Achsen
Schnitte
OK Fertigbau — w — OK Rohbau
UK Fertigbau — m — UK Rohbau

ABKÜRZUNGEN

Abzugsfläche	AF	Rohfußboden	RFB
Bodendurchbruch	BD	Rauchmelder	RM
Brandmeldeanlage	BMA	Regenrohr	RR
Brandmeldezentrale	BMZ	Rauchschutztür nach DIN 18095	RS
Brüstungsmittelt	BRI	Rauchwarnmeldung	RWA
dichtschließende Tür	DS	Schmutzwasser	SW
Elektro	ELT	Feuerhemmende Tür	T30
Fertigfußboden	FFB	Hochfeuerhemmende Tür	T60
Feuerwehrschlüsseldepot	FSD	Feuerbeständige Tür	T90
Heizkörper	HK	Unterkante Rohdecke	UKRD
Mineralwolle	MiWo	Unterzug	UZ
Nettogrundfläche	NGF	Überzug	ÜZ
Normaltelefonruf	NHN	Vorderkante	VK
Oberkante Fertigfußboden	OKFFB	Wärmedämmverbundsystem	WDVS
Oberkante Rohdecke	OKRD	Wandschlitz	WS
Rohdecke	RD	Ziegelflachsturz	ZS

SCHRAFFUREN

Beton, Stahlbeton
Beton, Fertigteil
Boden gewaschen
Dämmung, hart
Dämmung, weich
Estrich
Holz
Kalksandstein
Abstandsflächen
bauliche Anlagen (Bestand)
Boden gefliest
Grünfläche

MASZE-GENERELL

SÄMTLICHE MASZE SIND VOM UNTERNEHMER AUF IHRE RICHTIGKEIT UND VOLLSTÄNDIGKEIT ZU PRÜFEN. DIE MASZE SIND AM BAU ZU KONTROLLIEREN. ABWEICHUNGEN SIND DEN ARCHITEKTEN SOFORT MITZUTEILEN.

TÜRMASZE/FENSTERMASZE

FALLS NICHTS VERMERKT GILT FÜR TÜREN BZW. FENSTER DIE HÖHENANGABE VON OK FERTIGBODEN BIS UK (ROHBAU).

GEBÄUDE / GRUNDSTÜCKSDATEN

GRUNDSTOCKSFLÄCHE:	2.397 m²
GRUNDFLÄCHE:	550 m²
BEWOHNERZAHL:	55
WOHNFLÄCHE:	1.478 m²
GEMEINSCHAFTSFLÄCHE:	117 m²

NORDPFEIL

HÖHENKOTEN

SOCKELGESCHOSS
OK FFB ± 0,000
OK RB

ERDGESCHOSS
OK FFB + 3,295
OK RB

1. OBERGESCHOSS
OK FFB + 6,590
OK RB

DACHGESCHOSS
OK FFB + 9,860
OK RB

± 0,00 = 200,80 m ü. NHN = OK FERTIGBODEN SOCKELGESCHOSS

Umbau und Sanierung des ehemals als Bluhpendeldienst genutzten Gebäudes zum Studierendenwohnhaus Nordhäuser Straße 84
99089 Erfurt

Studentenwerk Thüringen
Anstalt des öffentlichen Rechts
Philosophenweg 22
07743 Jena

Gemarkung Erfurt-Nord
Flur 5
Flurstück 39/34

AUSFÜHRUNGSPLANUNG M. 1:50, GRÖSSE: 1.189/841

Ansicht West / Ost

A-05.1.9

VORABZUG

ARCHITEKT	**ARGE BAUKONSULT KNABE GMBH** **STADELMANN PLANERGRUPPE GMBH** Regierungsstrasse 5 99084 Erfurt Tel: 0361-60250-0, Fax: 0361-60250-20	DATUM INDEX GEZEICHNET	25.04.2017 ak/ sl
STATIK	**ARGE BAUKONSULT KNABE GMBH** III DR. STADELMANN PLANERGRUPPE GMBH Regierungsstrasse 5 99084 Erfurt Tel: 0361-60250-0, Fax: 0361-60250-20	DATUM INDEX GEZEICHNET	
TGA	**ARGE BAUKONSULT KNABE GMBH** III DR. STADELMANN **PLANERGRUPPE GMBH** Dr. Wilhelm-Külz-Str. 3 07407 RUDOLSTADT Tel: 03672-4890-0, Fax: 03672-4890-19	DATUM INDEX GEZEICHNET	
AUSSENANLAGEN	**ARGE BAUKONSULT KNABE GMBH** III DR. STADELMANN **PLANERGRUPPE GMBH** Regierungsstrasse 5 99084 Erfurt Tel: 0361-60178-0, Fax: 0361-60178-7	DATUM INDEX GEZEICHNET	