


Schnitt A-A

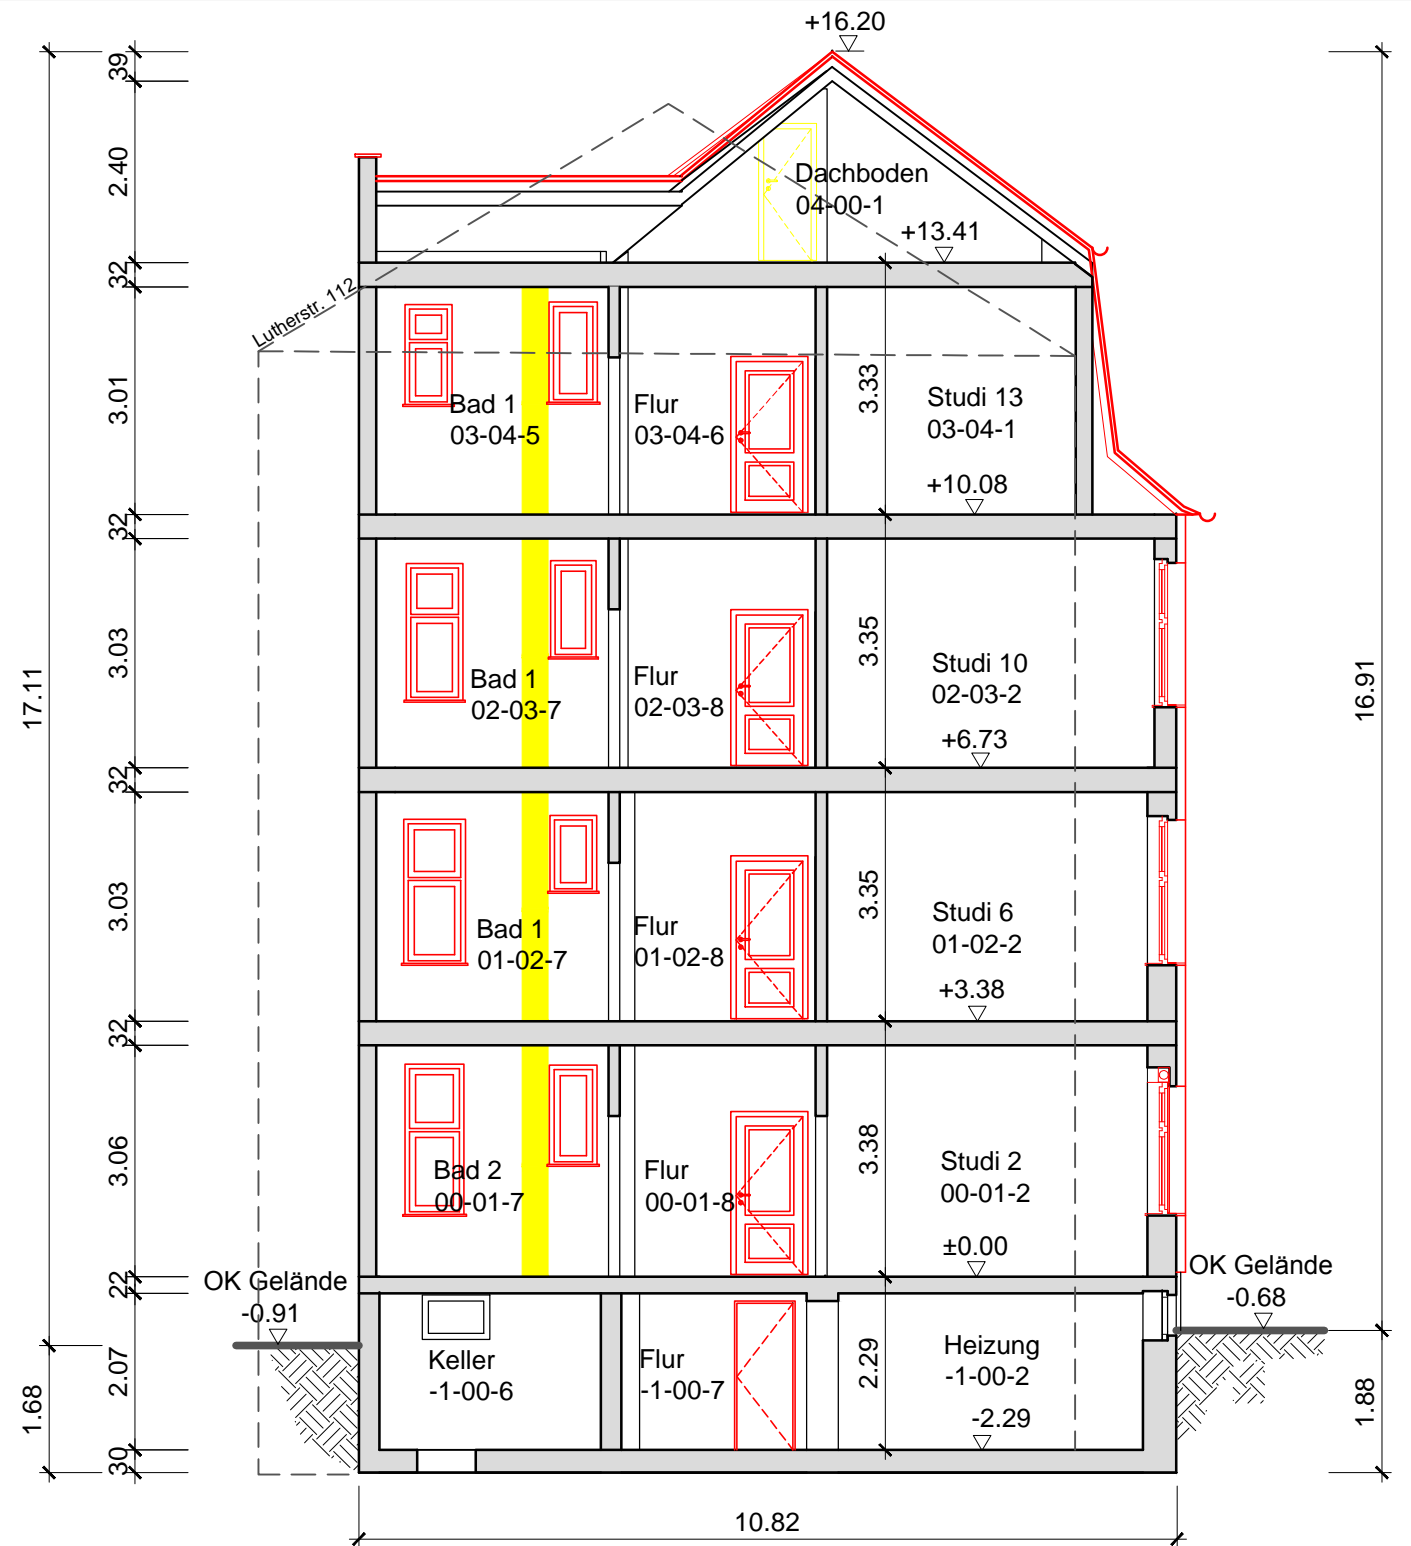

Schnitt B-B

LEGENDE

- Bestand
- Neuplanung
- Abbruch

**pl**anungsbüro bathke

GEBÄUDEPLANUNG + INGENIEURLEISTUNGEN

Fischergasse 10  
07743 Jena  
Tel.: 0 36 41 / 45 28 60  
Fax: 0 36 41 / 45 28 66  
planungsbuero.bathke@t-online.de

BAUHERR: Studierendenwerk Thüringen  
Philosophenweg 20,  
07743 Jena

VORHABEN: Umbau und Sanierung Studierendenwohnanlage  
Lutherstraße 114  
07743 Jena

ZEICHNUNG: Schnitt A-A, B-B

AN-NR.  
2258/ 00.00-pbb

DATEI:

PHASE:  
LPH 4

MASZSTAB:  
1 : 100

DATUM:  
21.04.2017

BLATT-NR.

08