
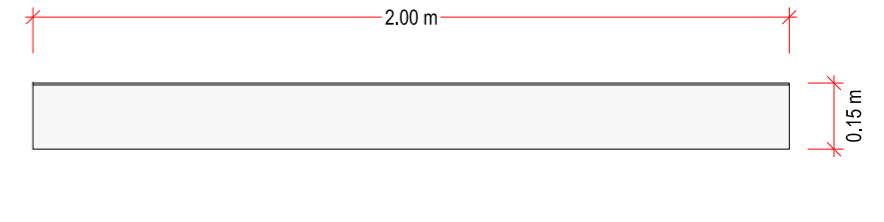
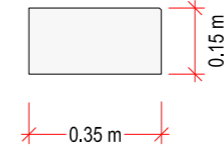





Blockstufen als Betonfertigteile - TYP BS 2.1

Menge: 9 Stück
Farbe: grau
Stufenlänge: 200 cm
Treppenlauf gerade,
Fundament abgetrept aus bewehrtem Beton
C25/30 Streifenfundament,
Magerbeton C 12/15,
mit 1,0% Gefälle in Zementmörtel verlegen

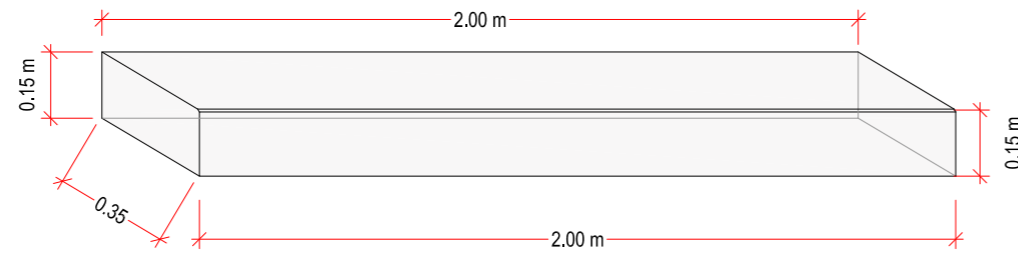




Blockstufen als Betonfertigteile - TYP BS 2.2

Menge: 8 Stück
Farbe: grau
Stufenlänge: 200 cm
Treppenlauf gerade,
Fundament abgetrept aus bewehrtem Beton
C25/30 Streifenfundament,
Magerbeton C 12/15,
mit 1,0% Gefälle in Zementmörtel verlegen

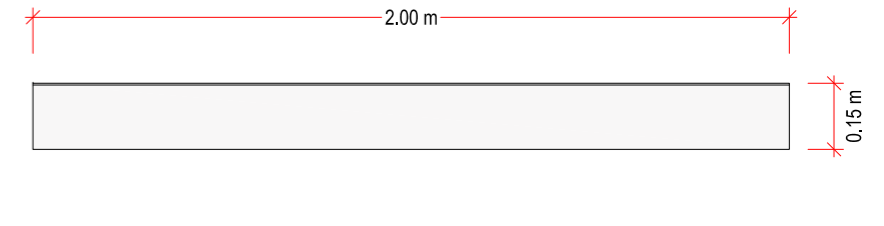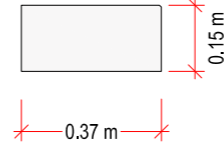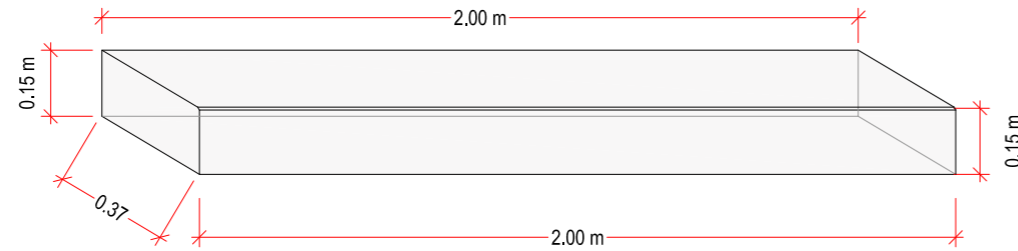




Blockstufen als Betonfertigteile - TYP BS 2.3

Menge: 1 Stück
Farbe: grau
Stufenlänge: 200 cm
Treppenlauf gerade,
Fundament abgetrept aus bewehrtem Beton
C25/30 Streifenfundament,
Magerbeton C 12/15,
mit 1,0% Gefälle in Zementmörtel verlegen

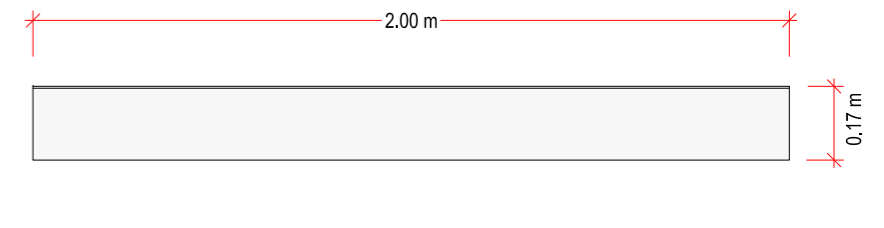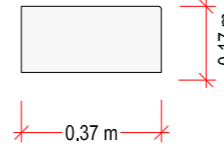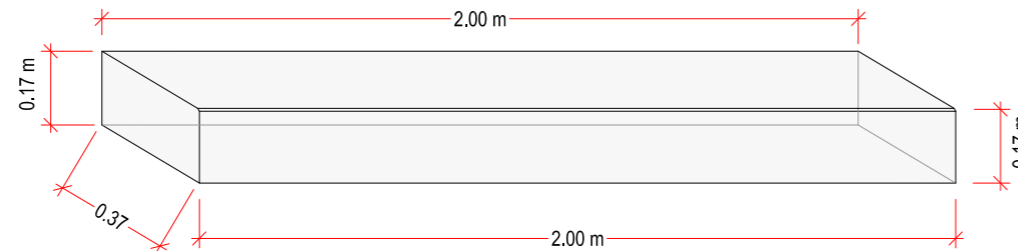




Blockstufen als Betonfertigteile - TYP BS 2.4

Menge: 1 Stück
Farbe: grau
Stufenlänge: 133 cm
Treppenlauf gerade,
Fundament abgetrept aus bewehrtem Beton
C25/30 Streifenfundament,
Magerbeton C 12/15,
mit 1,0% Gefälle in Zementmörtel verlegen

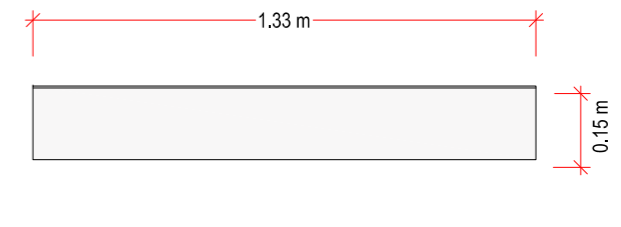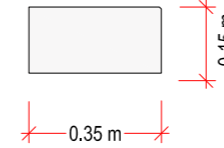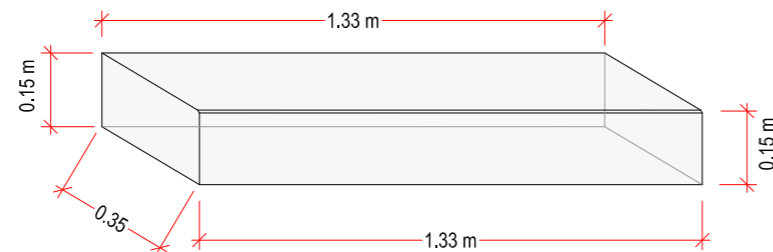




Blockstufen als Betonfertigteile - TYP BS 2.5

Menge: 1 Stück
Farbe: grau
Stufenlänge: 88,5 cm
Treppenlauf gerade,
Fundament abgetrept aus bewehrtem Beton
C25/30 Streifenfundament,
Magerbeton C 12/15,
mit 1,0% Gefälle in Zementmörtel verlegen

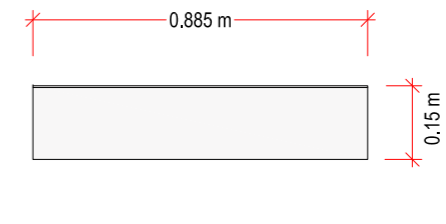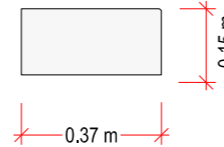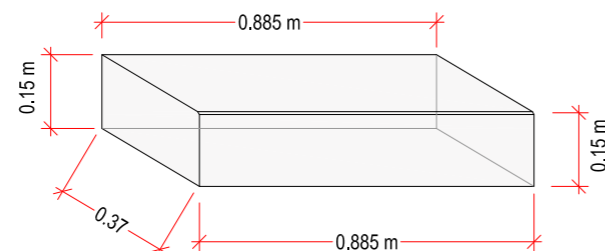

Blockstufen als Betonfertigteile - TYP BS 2.6

Menge: 1 Stück
Farbe: grau
Stufenlänge: 44 cm
Treppenlauf gerade,
Fundament abgetrept aus bewehrtem Beton
C25/30 Streifenfundament,
Magerbeton C 12/15,
mit 1,0% Gefälle in Zementmörtel verlegen

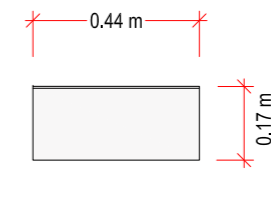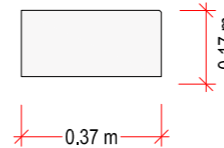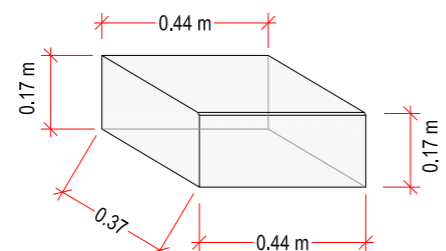

Neubau Studierendenwohnhaus Jena, Spitzweidenweg
Detailplan 3.2 - Schlepptufen (Betonwerk)

Plannummer: 15_15-SWS_FA-5-4-03.2-V

Plan dient nur der Information!

Maßstab 1/20
Datum: 24.10.2018

Bauherr:
Studierendenwerk Thüringen
Philosophenweg 22
07743 Jena
uwe.rausch@stw-thueringen.de
Tel: 03641 9 30550
Fax: 03641 9 30552



Planverfasser:
Plan drei
Landschaftsarchitektur GmbH
plandrei Landschaftsarchitektur GmbH
Hochheimer Straße 58
99094 Erfurt
Tel.: 0361 - 6011970
Fax: 0361 - 6011977
email: info@plan-drei.de



Ansprechpartner:
Pascal Fiedler Dipl.-Ing.(FH)
Telefon: 0361 - 6011973
Email: fiedler@plan-drei.de