

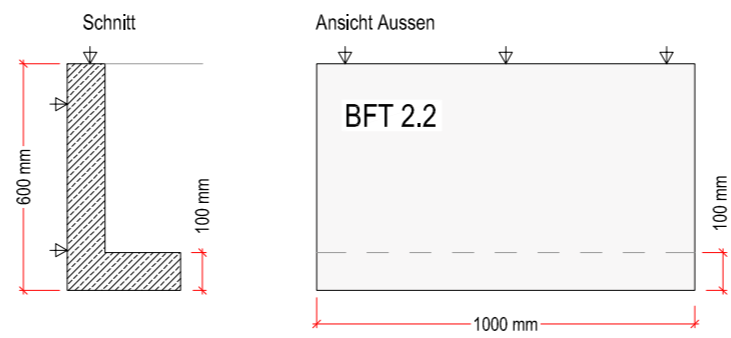
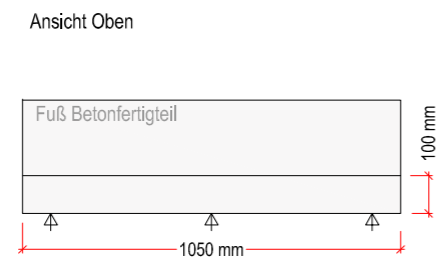



Stahlbetonfertigteil BFT 2.1
 Menge: 1 Stück
 Gesamtlänge: 1.050 mm
 Höhe: 600 mm
 Kopfstärke: 100 mm
 Fußtiefe: nach statischen Erfordernissen

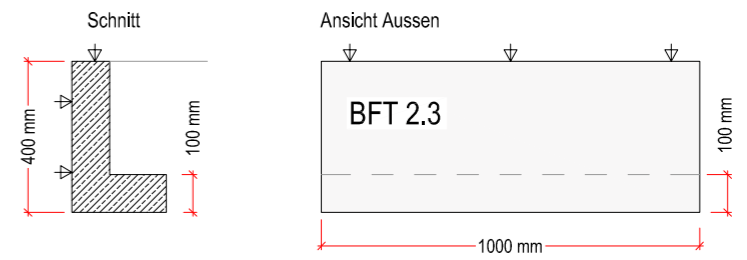

Stahlbetonfertigteil BFT 2.2
 Menge: 6 Stück
 Gesamtlänge: 1.000 mm
 Höhe: 600 mm
 Kopfstärke: 100 mm
 Fußtiefe: nach statischen Erfordernissen

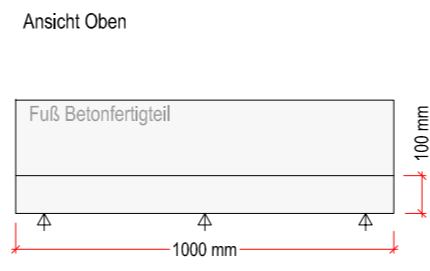

Stahlbetonfertigteil BFT 2.3
 Menge: 13 Stück
 Gesamtlänge: 1.000 mm
 Höhe: 400 mm
 Kopfstärke: 100 mm
 Fußtiefe: nach statischen Erfordernissen

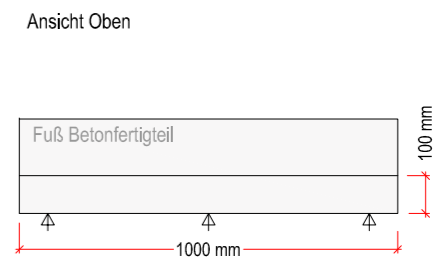


Neubau Studierendenwohnhaus Jena, Spitzweidenweg
 Detailplan 4.2 - Maueranlage Innenhof (Betonwerk)

Plannummer: 15_15-SWS_FA-5-4-04.2-V

Plan dient nur der Information!

Maßstab 1/20
 Datum: 24.10.2018

Bauherr:
 Studierendenwerk Thüringen
 Philosophenweg 22
 07743 Jena
 uwe.rausch@stw-thueringen.de

 Tel: 03641 9 30550
 Fax: 03641 9 30552

Planverfasser:

 plandrei Landschaftsarchitektur GmbH
 Hochheimer Straße 58
 99094 Erfurt
 Tel.: 0361 - 6011970
 Fax: 0361 - 6011977
 email: info@plan-drei.de

Ansprechpartner:
 Pascal Fiedler Dipl.-Ing.(FH)
 Telefon: 0361 - 6011973
 Email: fiedler@plan-drei.de