


Ausführende Firmen haben alle Maße und Angaben vor Ausführungsbeginn eigenverantwortlich zu prüfen. Bedenken gegen vorgesehene Konstruktionen sind gemäß VOB/B der Bauleitung vorzutragen. Abweichungen von den Angaben der Ausführungsplanung erfordern immer die Zustimmung des Planers. Dieser Plan ist nur gültig in Verbindung mit den Unterlagen der Ausführungsplanung und den anderen beteiligten Fachplanern, mit den geltenden DIN-Vorschriften und den Leistungsbeschreibungen.

| Index | Datum | gezeichnet/ geprüft |
|-------|-------|---------------------|
| j | | |
| i | | |
| h | | |
| g | | |
| f | | |
| e | | |
| d | | |
| c | | |
| b | | |
| a | - | - |

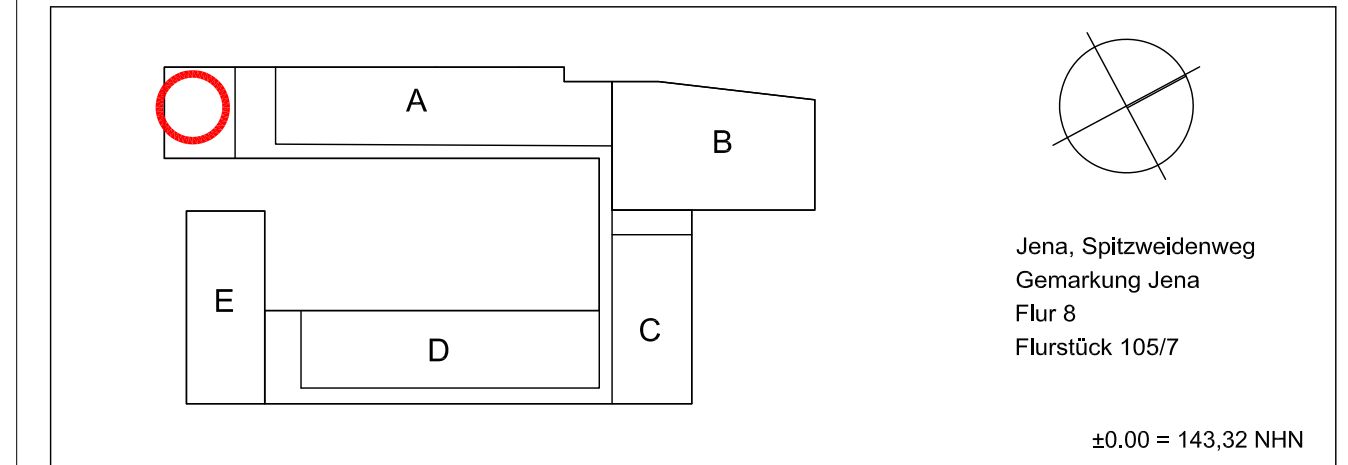

Bauherr: studierendenwerk thüringen
Studierendenwerk Thüringen
Philosophenweg 22
07743 Jena
Tel.: +49 3641 930550
Fax.: +49 3641 930552
eMail: BL@stw-thueringen.de

Datum/Unterschrift/Stempel

Projektsteuerung: MGM Management GbR
MGM Management GbR
Carl-Zeiss-Straße 1
07743 Jena
Tel.: +49 3641 6360020
Fax.: +49 3641 6360028
eMail: info@mgm-management.de

Datum/Unterschrift/Stempel

Architekt: sittig architekten
Stephan Sittig
Dipl.-Ing. Architekt
Mühlenstraße 14b
07745 Jena
Tel.: 03641 / 639230
Fax: 03641 / 639240
mail@sittig-architekten.de

Datum/Unterschrift/Stempel

Fachplanung Freilanagen: Plan drei Landschaftsarchitektur GmbH
plandrei
Landschaftsarchitektur GmbH
Hochheimer Straße 58
99094 Erfurt
Tel.: 0361 / 6011970
Fax: 0361 / 6011977
info@plan-drei.de

Datum/Unterschrift/Stempel

| | | | | |
|-----------------|------------------------------------|---------------------|-------------------|---------------|
| bearbeitet: | PF | Reifegrad: Vorabzug | Stand: 24.10.2018 | Maßstab: 1:20 |
| Leistungsphase: | Ausführungsplanung | | Ausgangspan: | |
| Planinhalt: | Detailplan 1 - Maueranlage Zufahrt | | | |
| Plannummer: | 15_15-SWS_FA-5-4-01-V | | | |

DIENST NUR DER INFORMATION