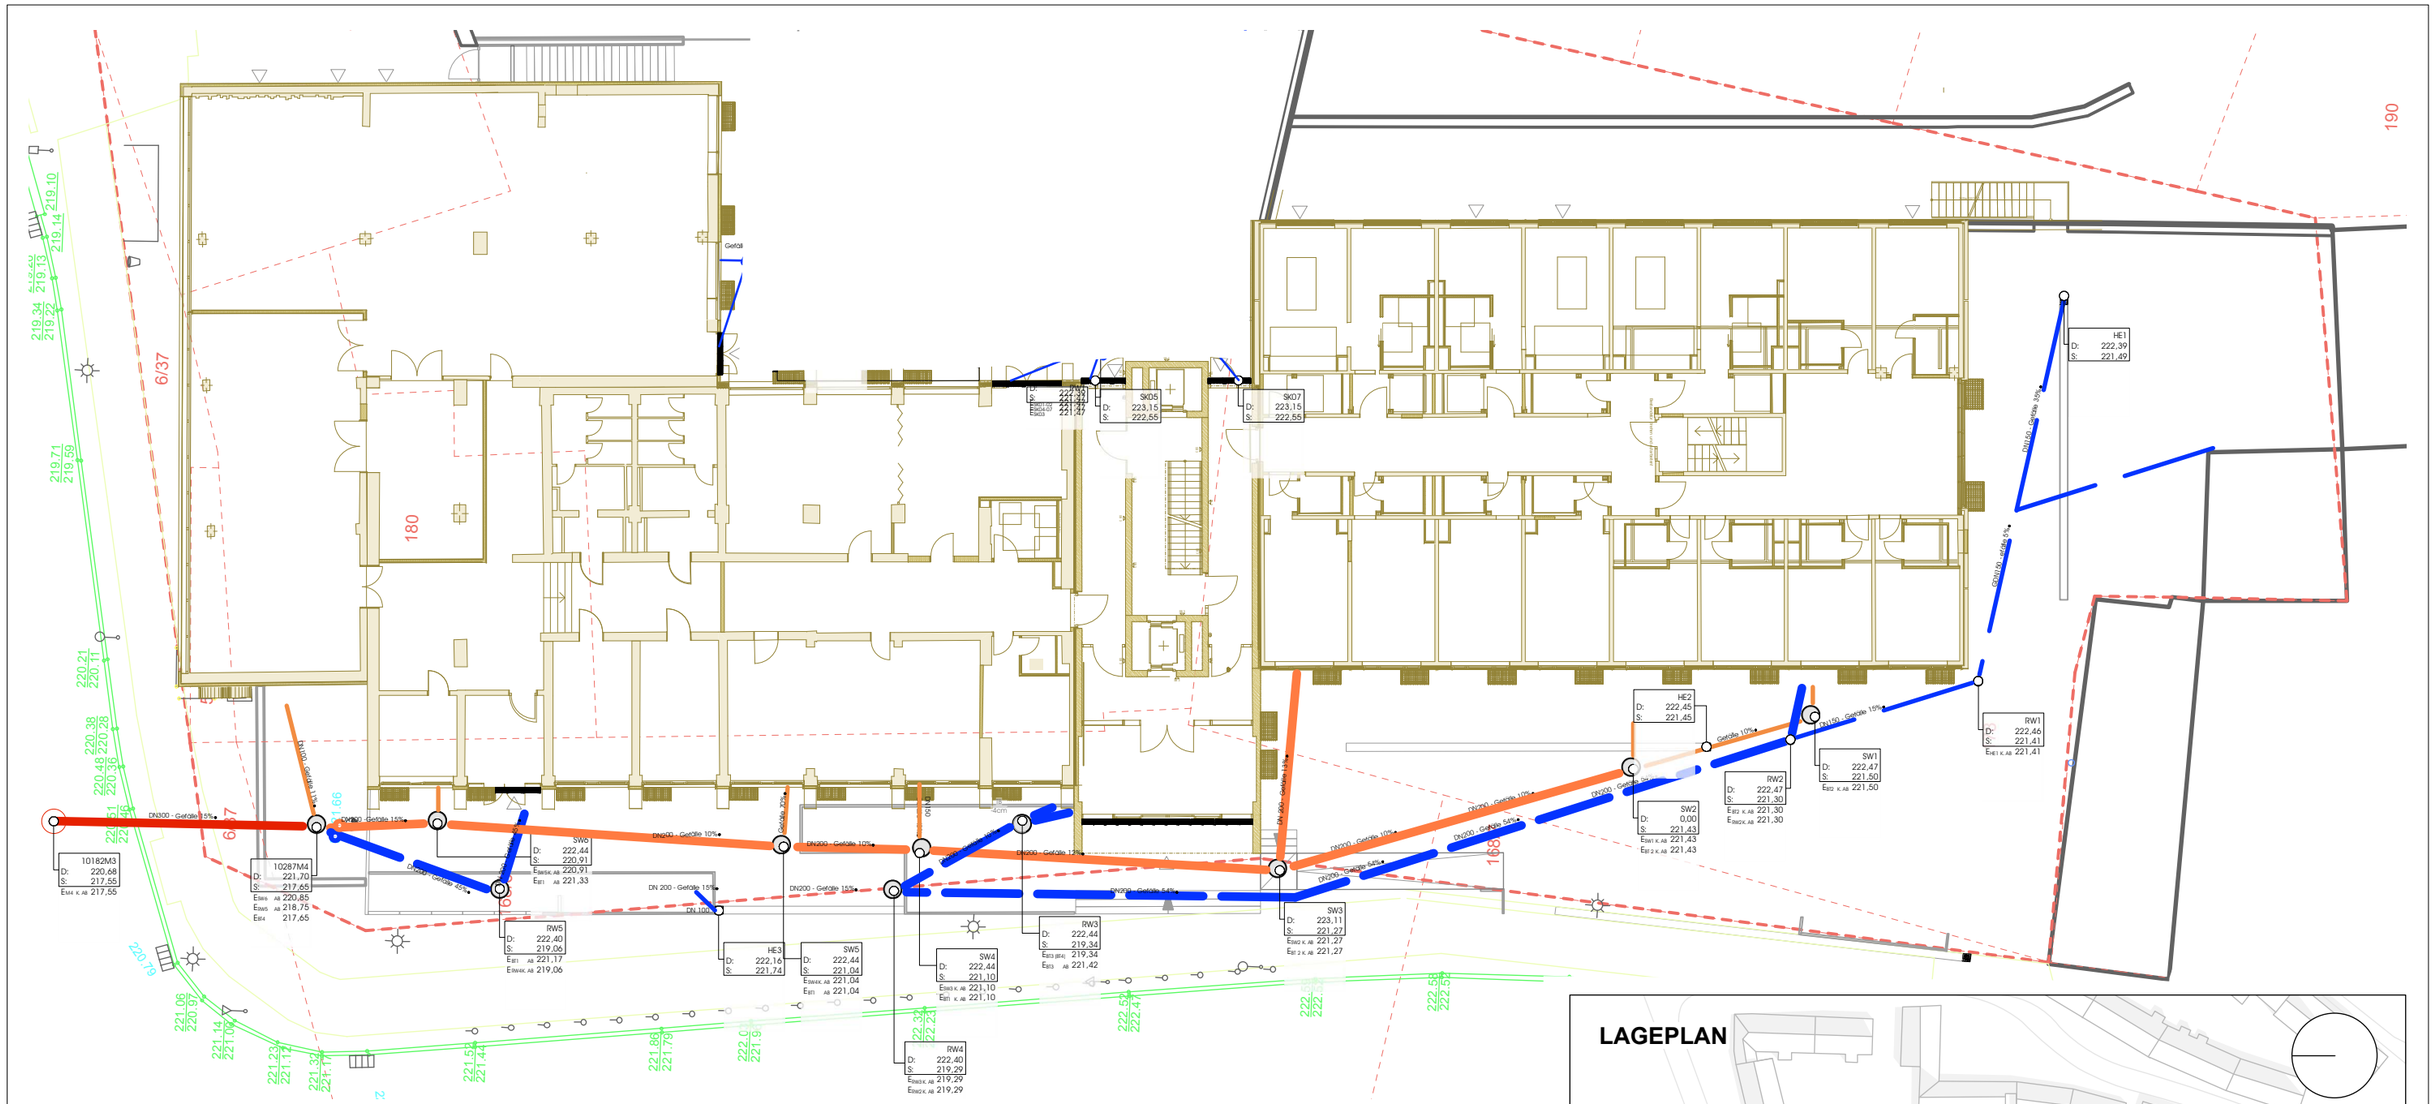

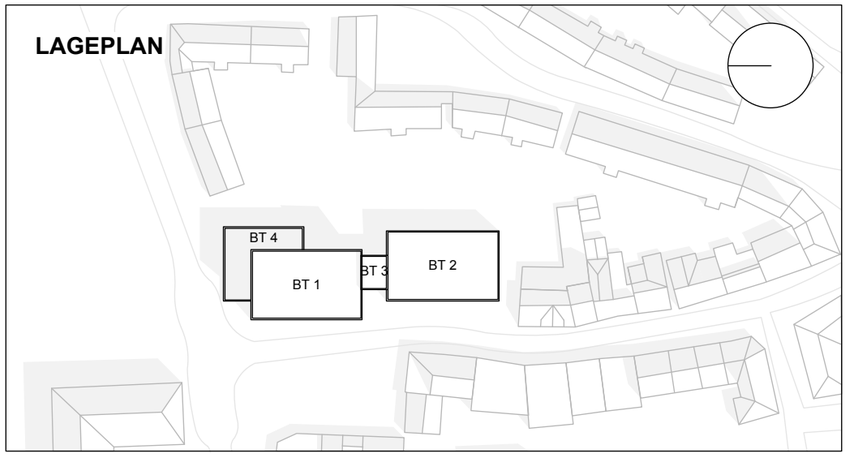

Kein Ausführungsplan

Dient nur zur Orientierung

Anlage zum LV Los 26A

Alle Höhen und Maße sind vor Baubeginn eigenverantwortlich zu prüfen. Höhenbezug: DHHN 92 (NHN)	BAUHERR / AUFTRAGGEBER studierendenwerk thüringen	Studierendenwerk Thüringen Philosophenweg 22 07743 Jena Tel. 03641–930500 Fax 03641–930502 poststelle@stw-thueringen.de			Sanierung eines Studentenwohnhauses Freianlagen / Tiefbau Jakobsplan 1, 99423 Weimar	
				BLATT	Übersichtplan Entwässerungsanlage Westseite **Anlage zum LV Los 26A**	MASSSTAB ohne BL.-NR. 26.6.1
				PHASE	Ausschreibung	BL.-GRÖSSE DIN A3 quer