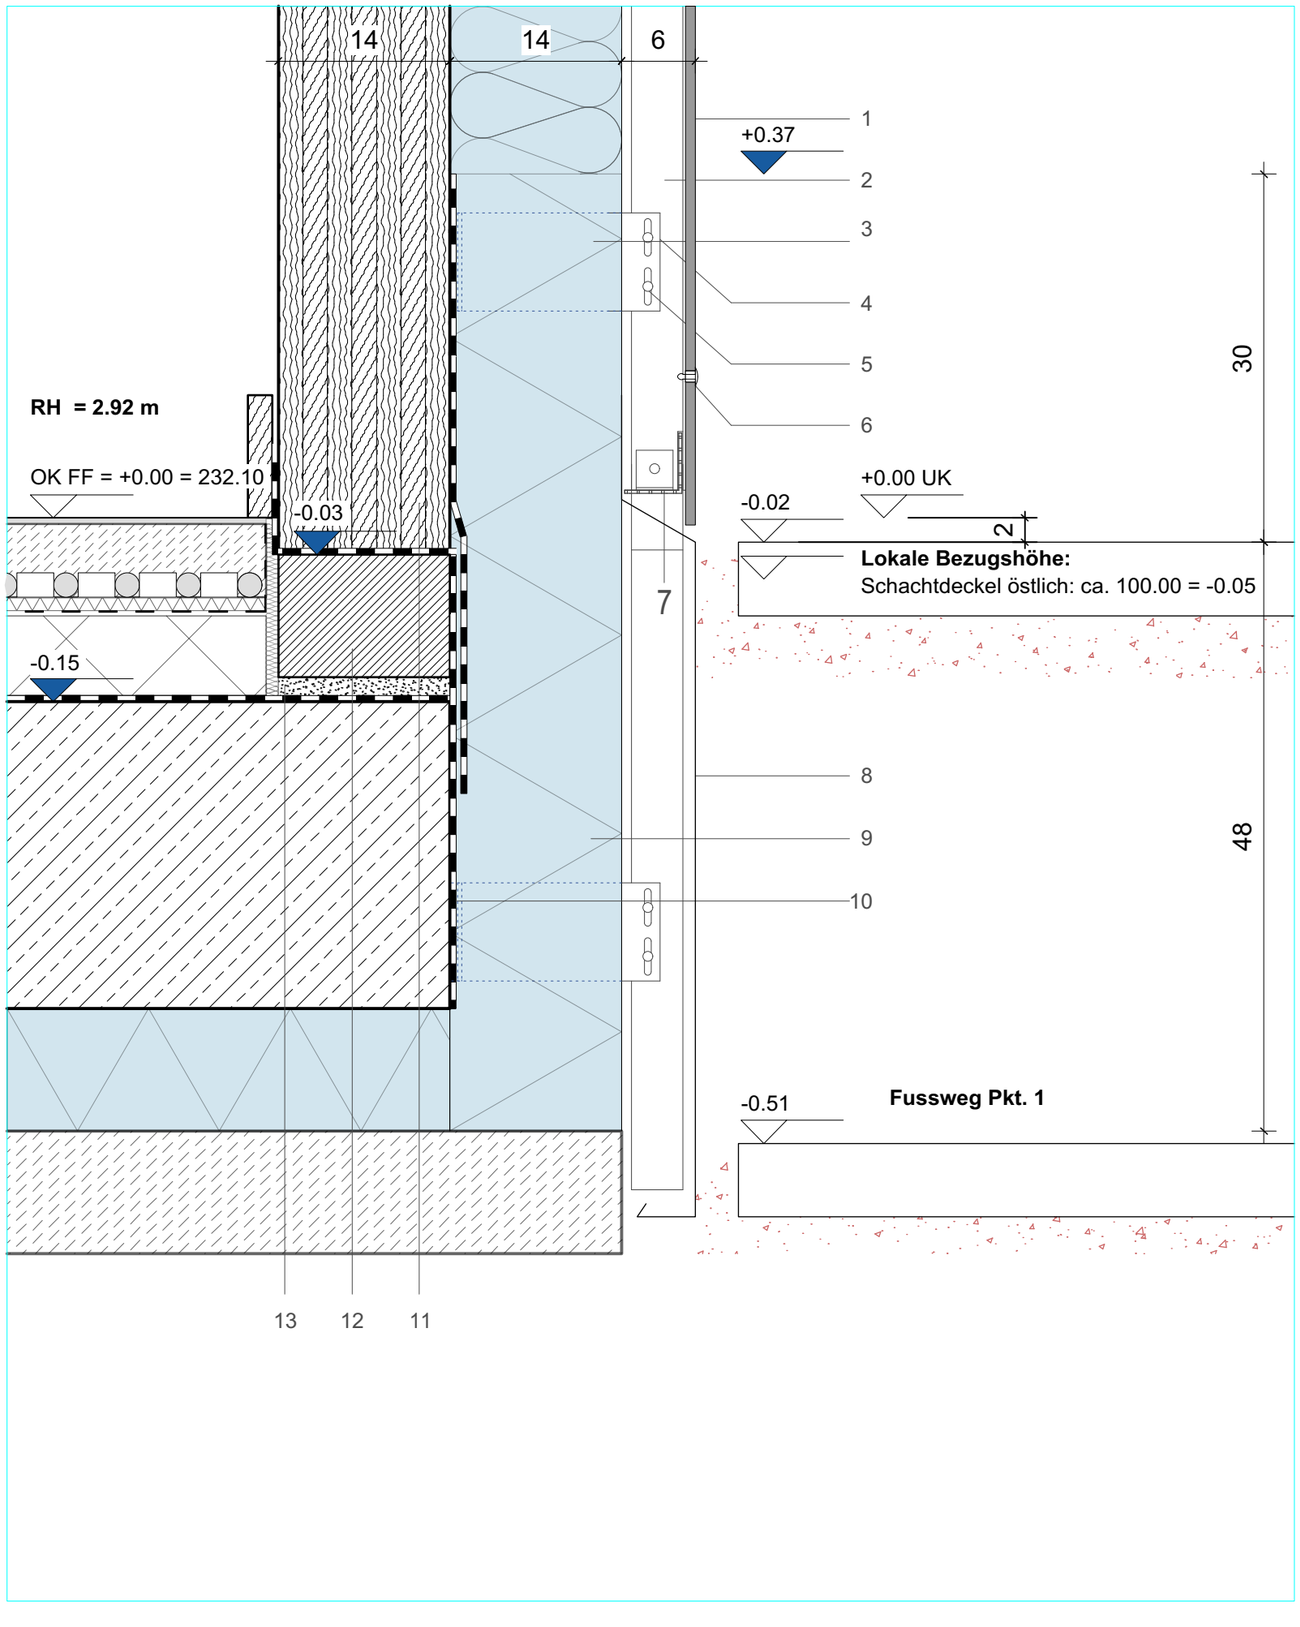

1 8 mm Fassadentafel Faserzement

2 40 mm Aluminium - Tragprofil

3 140 mm Dämmstoff Mineralwolle
Typ WAB, nicht brennbar

4 Wandwinkel mit thermischem Trennelement

5 Verbindungselement, Gleitpunkt

6 farbiger Fassadenniet oder Universal-Niet

7 Aluminium - Lüftungsprofil

8 2 mm gekantetes Aluminiumblech
pulverbeschichtet

9 140 mm Perimeterdämmung

10 bituminöse Abdichtung

11 140 mm CLT-Wandelement

12 100 mm x 150 mm Kimmstein

13 20 mm Mörtelschicht

Plan-Nr: VORABZUG
A 0 0 5 D 0 0 4 -
Datum: gez.:
Masstab: 1:5
Datum: 28.01.2018
gez.:
Freigabe:

Plan: AUSFÜHRUNGSPLANUNG
Fassadendetail Fußpunkt

Index: Änderung: Datum: gez.:

Projekt: **bauMhaus.kita** auf dem Campus der Bauhaus-Universität Weimar

Bauherr: **Studierendenwerk Thüringen A.d.ö.R.**
Philosophenweg 20 | 07743 Jena

Betreiber: **Studierendenwerk Thüringen A.d.ö.R.**
Philosophenweg 20 | 07743 Jena

Architekt: **reich.architekten BDA**
Bauhausstraße 7c | 99423 Weimar | Tel. 03643.7786-0 | reicharchitekten@archlab-weimar.de

Fachplanung : ...
...