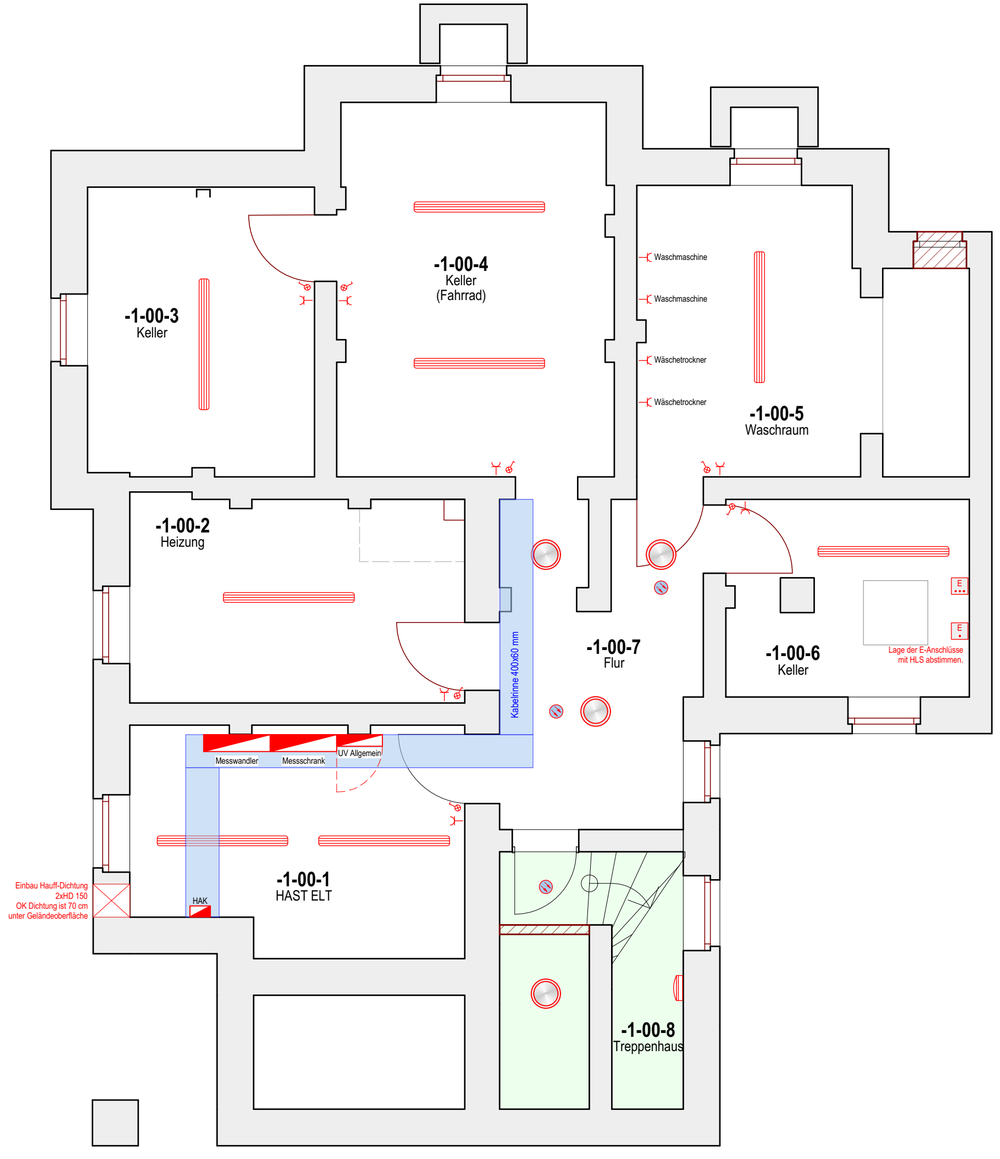

LEGENDE:

Installationstechnik

- Ausschalter 1-p., beleuchtet
- Schuko-Steckdose, 2-fach, 3-fach
- Bewegungsmelder, E-Anschluss
- E-Anschluss 230 V 1/N/PE, 400 V 3/N/PE
- Taster beleuchtet, Klingeltaster
- Verteiler/Gehäuse

Installationstechnik

- FR-Anbauleuchte
- Decken-Anbauleuchte
- Anbauleuchte
- Wand-Anbauleuchte
- Wandauslass

Plancode:	74350-2410-03 Elektroinstallation KG
Hinweis:	

Dachboden
DG
2. OG
1. OG
EG
KG

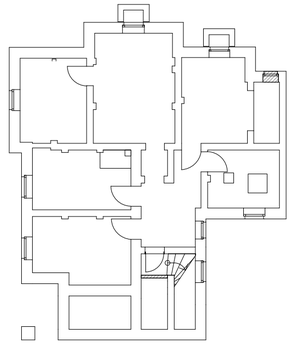

Studierendenwohnanlage
Lutherstraße 114
07743 Jena

Bauherr:	studierendenwerk thüringen Philosophenweg 22 Tel. 03641–930500 07743 Jena Fax 03641–930502	Architekt:	planungsbüro bathke GEBÄUDEPLANUNG + INGENIEURLEISTUNGEN Fischergasse 10, 07743 Jena Tel.: 0 36 41 / 45 28 60, Fax: 0 36 41 / 45 28 66 planungsbuero.bathke@t-online.de
Fachplaner Elektrotechnik:	Ingenieurbüro Autotec GmbH Jena Golmsdorfer Straße 19 07749 Jena Telefon: (03641) 46 05-0 Telefax: (03641) 46 05-99 eMail: info@autotec.de	freigegeben Datum: Unterschrift:	

Zust.	Datum	Name	Änderung

Entwurfsplanung

Bauvorhaben: Umbau und Sanierung Studierendenwohnanlage
Lutherstraße 114
07743 Jena

Maßstab 1:50

	Datum	Name
Bearb.	29.09.2017	kr
Gepr.	29.09.2017	ma
Norm.		

Lutherstraße 114, 07743 Jena

Elektroinstallation KG

74350-2410-03

Blatt 1
1 Bl.

Zust.	Änderung	Datum	Name

Ursprr.:

Ers. f.:

Ers. d.:

59,4 cm x 29,7 cm