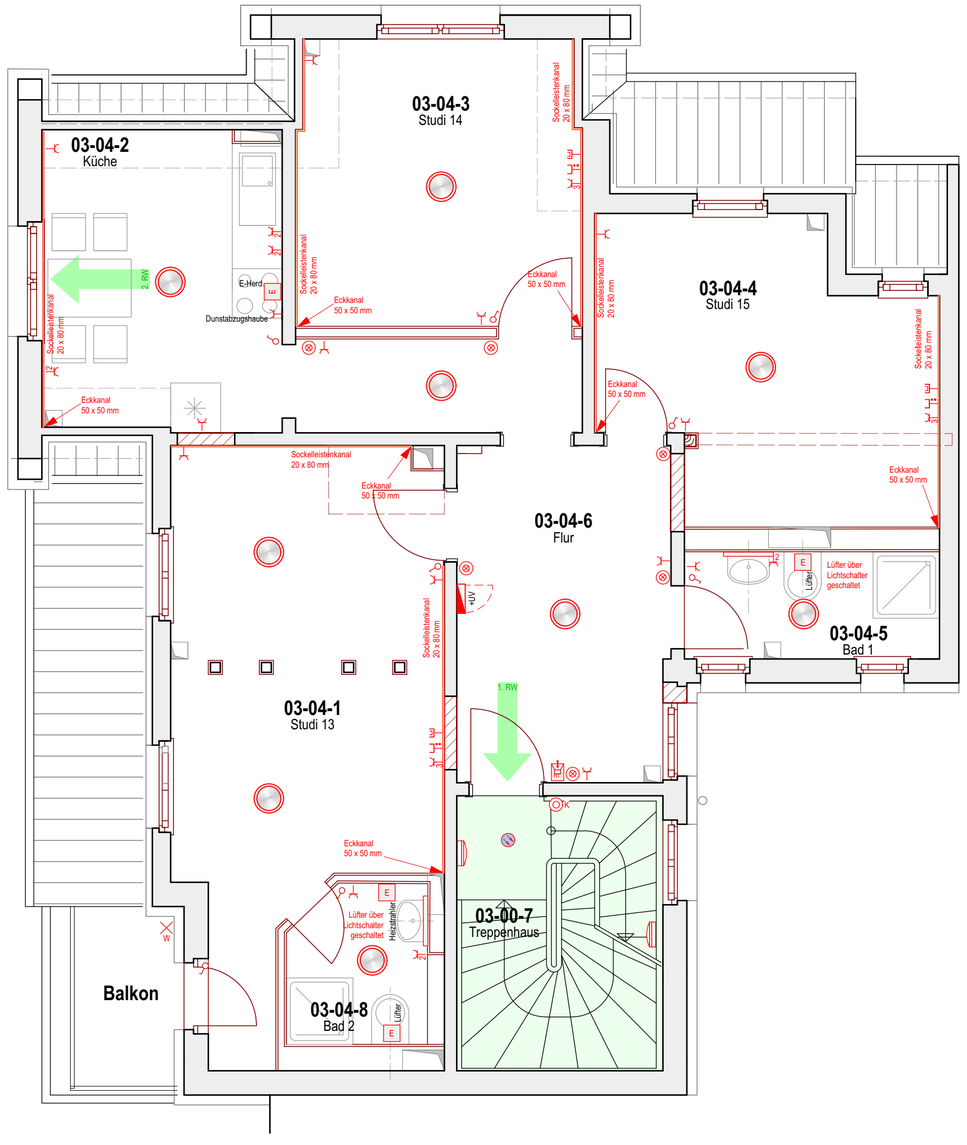


LEGENDE:

**Installationstechnik**

- Ausschalter 1-p., beleuchtet
- Schuko-Steckdose, 2-fach, 3-fach
- Bewegungsmelder, E-Anschluss
- E-Anschluss 230 V 1/N/PE, 400 V 3/N/PE
- Taster beleuchtet, Klingeltaster
- Verteiler/Gehäuse

**Installationstechnik**

- FR-Anbauleuchte
- Decken-Anbauleuchte
- Anbauleuchte
- Wand-Anbauleuchte
- Wandauslass

| Plancode: | 74350-2450-03 Elektroinstallation DG |
|---|---|
| Hinweis: | |

| Dachboden |
|---|
| DG |
| 2. OG |
| 1. OG |
| EG |
| KG |

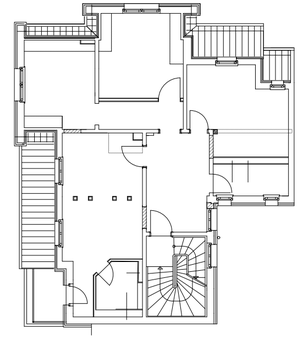

**Studierendenwohnanlage**
**Lutherstraße 114**
**07743 Jena**

| Bauherr: | studierendenwerk thüringen<br>Philosophenweg 22 Tel. 03641–930500<br>07743 Jena Fax 03641–930502 | Architekt: | planungsbüro bathke<br>GEBÄUDEPLANUNG + INGENIEURLEISTUNGEN<br>Fischergasse 10, 07743 Jena<br>Tel.: 0 36 41 / 45 28 60, Fax: 0 36 41 / 45 28 66<br>planungsbuero.bathke@t-online.de |
|---|---|---|---|
| Fachplaner Elektrotechnik: | Ingenieurbüro<br>Autotec GmbH Jena<br>Golmsdorfer Straße 19<br>07749 Jena<br>Telefon: (03641) 46 05-0<br>Telefax: (03641) 46 05-99<br>eMail: info@autotec.de | freigegeben<br>Datum:<br>Unterschrift: | |

| Zust. | Datum | Name | Änderung |
|---|---|---|---|
| | | | |

Entwurfsplanung

Bauvorhaben: Umbau und Sanierung Studierendenwohnanlage Lutherstraße 114 07743 Jena

Maßstab 1:50

| | Datum | Name |
|---|---|---|
| Bearb. | 29.09.2017 | kr |
| Gepr. | 29.09.2017 | ma |
| Norm. | | |

Lutherstraße 114, 07743 Jena

Elektroinstallation DG

74350-2450-03

Blatt 1 / 1 Bl.

| Zust. | Änderung | Datum | Name | Urspr.: | Ers. f.: | Ers. d.: |
|---|---|---|---|---|---|---|
| | | | | | | |

59,4 cm x 29,7 cm