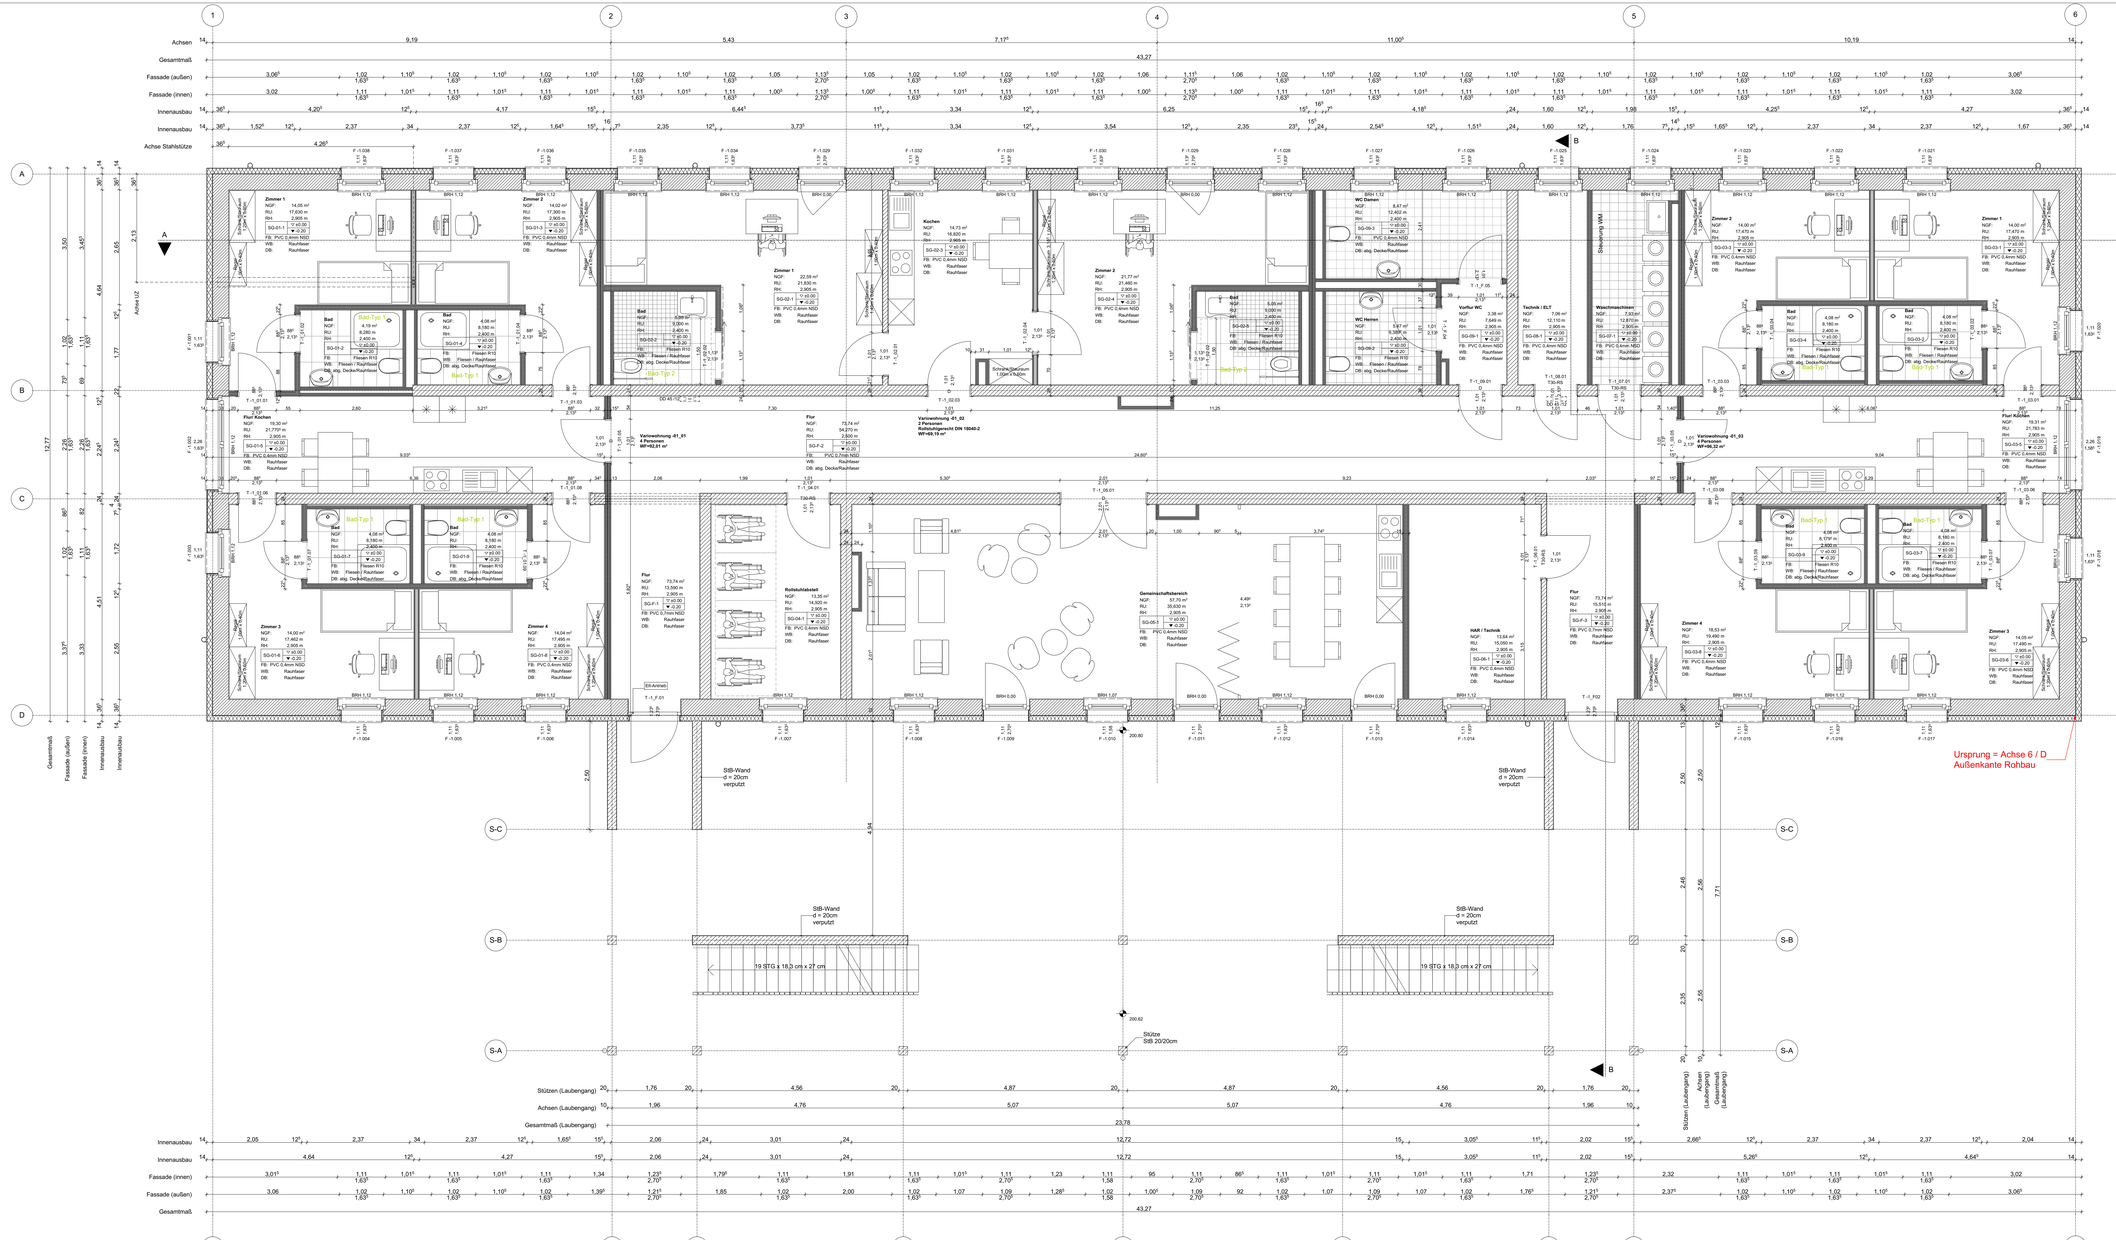

BAUHERR

gesehen und einverstanden

Datum, Ort — Unterschrift

PLANREVISIONEN

INDEX	DATUM	REVISION	GEZ
C			
B			
A		X	BAUHERR

LEGENDE

DARSTELLUNG NEUBAUWÄNDE

- Darstellung flexible Trennwand, Wandstellung auf Estrich
- Darstellung feste Trennwand, Wandstellung auf Massivdecke (Estrich unterbrochen)

LINIENTYPEN

allgemeine Ansichtskante; verdeckte Kante; Darstellung Abbruch; Darstellung Neubau; Grundstücksgrenze; Regenwasserleitung; Schmutzwasserleitung; Entlüftung Schmutzwasser; Trinkwasser Kalt; Trinkwasser Warm; Zirkulation; Heizung Vorlauf; Heizung Rücklauf

SYMBOLE

Bodenaufbruch/unv. Wandschlitz; Hinweis: Durchbrüche mit HLS-Planer abstimmen!; Kernbohrung; Hülsenkste Grundriss; Achsen; Schnitte; OK Fertigbau; UK Fertigbau; OK Rohbau; UK Rohbau

ABKÜRZUNGEN

Abzugsfläche	AF	RohUBoden	RFB
Bodenablauf/Rinne	BD	Rauchmelder	RM
Brandmeldeanlage	BMA	Regenrohr	RR
Brandschutzklappe	BMZ	Rauchschutztür nach DIN 18095	RS
Brüstungsmittelt	BRI	Rauchentlastung	RWA
dichtschließende Tür	DS	Schmutzwasser	SW
Elektro	ELT	Feuerhemmende TÜr	T30
Fertigfußboden	FFB	Hochfeuerhemmende Tür	T90
Feuerwehrschlüsseldepot	FSD	Feuerbeständige Tür	T90
Heizkörper	HK	Unterkante Rohdecke	UKRD
Mineralwolle	MiWo	Untersug	UZ
Nettogrundfläche	NGF	Oberzug	UZ
Normalhöhenmaß	NHN	Vorderkante	VK
Oberkante Fertigfußboden	OKFFB	Wärmedämmverbundsystem	WDVS
Oberkante Rohdecke	OKRD	Wandschlitz	WS
Rohdecke	RD	Ziegelflachsturz	ZS

SCHRAFFUREN

Beton, Stahlbeton; Beton, Fertigteil; Boden gewichsen; Dämmung, hart; Dämmung, weich; Estrich; Holz; Kalksandstein; Fachwerkkonstruktion; Abdandböschen; bauliche Anlagen (Bestand); Boden gefliest; Grünfläche

MASZE-GENERELL

SÄMTLICHE MASZE SIND VOM UNTERNEHMER AUF IHRE RICHTIGKEIT UND VOLLSTÄNDIGKEIT ZU PRÜFEN. DIE MASZE SIND AM BAU ZU KONTROLLIEREN. ABWEICHUNGEN SIND DEN ARCHITEKTEN SOFORT MITZUTEILEN.

TÜRMASZE / FENSTERMASZE

FALLS NICHTS VERMERKT GILT FÜR TÜREN BZW. FENSTER DIE HÖHENANGABE VON OK FERTIGBODEN BIS UK (ROHBAU).

GEBÄUDE / GRUNDSTÜCKSDATEN

GRUNDSTÜCKSFLÄCHE:	2.397 m²
GRUNDFLÄCHE:	550 m²
BEWOHNEREZHL:	58
WOHNFLÄCHE:	1.478 m²
GEMEINSCHAFTSFLÄCHE:	117 m²

NORDPFEIL

HÖHENKOTEN

SOCKELGESCHOSS
OK FFB ± 0,000
OK RB

ERDGESCHOSS
OK FFB +3,295
OK RB

1. OBERGESCHOSS
OK FFB +6,595
OK RB

DACHGESCHOSS
OK FFB +9,860
OK RB

± 0,00 = 200,80 m ü. NHN = OK FERTIGBODEN SOCKELGESCHOSS

Umbau und Sanierung des ehemals als Blutspendedienst genutzten Gebäudes zum Studierendenwohnhaus Nordhäuser Straße 84
99089 Erfurt

Studierendenwerk Thüringen
Anstalt des öffentlichen Rechts
Philosophenweg 22
07743 Jena

Gemarkung Erfurt-Nord
Flur 1
Flurstück 26/35

AUSFÜHRUNGSPLANUNG — M. 1:50, GROSSE f. 1:88/594

Grundriss Sockelgeschoss — A-05.1.2

VORABZUG

ARCHITEKT	ARGE BAUKONSULT-KNABE GMBH / BI DR. STADELMANN PLANERGRUPPE Plangemeinschaft Pergamentergasse 3 30534 Hannover Tel. 0341-492054-0, Fax 0341-492054-20	DATUM	26.02.2018
		INDEX	
		GEZEICHNET	ak / cb
STATIK	ARGE BAUKONSULT-KNABE GMBH / BI DR. STADELMANN PLANERGRUPPE GMBH Pergamentergasse 3 30534 Hannover Tel. 0341-492054-0, Fax 0341-492054-20	DATUM	
		INDEX	
		GEZEICHNET	
TGA	ARGE BAUKONSULT-KNABE GMBH / BI DR. STADELMANN PLANERGRUPPE GMBH Str. d.Weltraum-Eroberer 5 07407 RUDOLSTADT Tel. 03672-4880-0, Fax. 03672-4880-10	DATUM	
		INDEX	
		GEZEICHNET	
AUSSENANLAGEN	ARGE BAUKONSULT-KNABE GMBH / BI DR. STADELMANN PLANERGRUPPE GMBH Hochheimer Str. 55 99094 Erfurt Tel. 0361-601197-0, Fax. 0361-601197-7	DATUM	
		INDEX	
		GEZEICHNET	