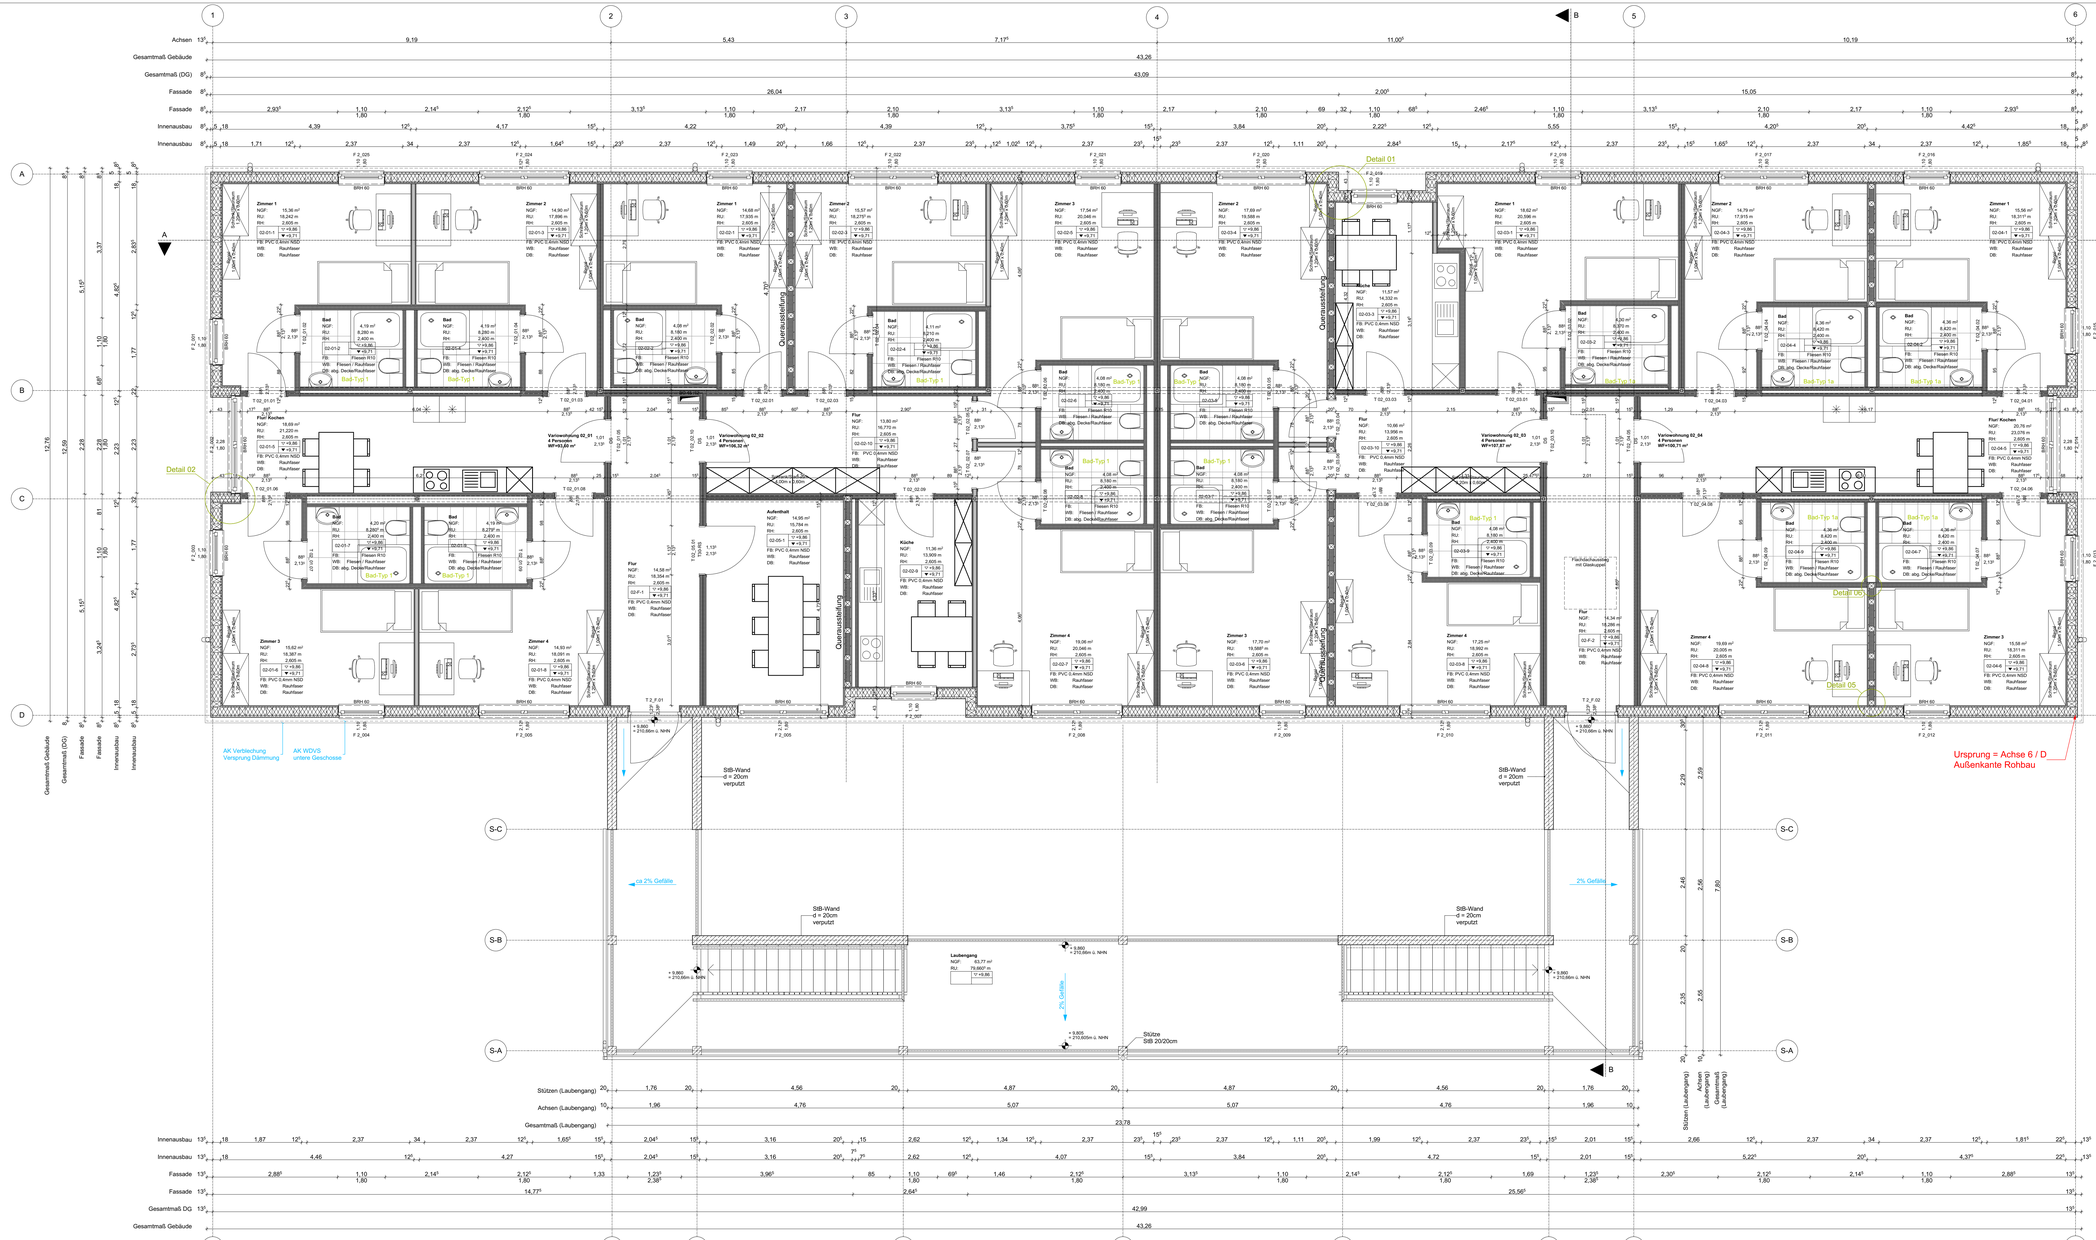

BAUHERR

gesehen und einverstanden

Datum, Ort — Unterschrift

PLANREVISIONEN

INDEX	DATUM	REVISION	GEZ
C			
B			
A		X	BAUHERR

LEGENDE

DARSTELLUNG NEUBAUWÄNDE

- Darstellung flexible Trennwand, Wandstellung auf Estrich
- Darstellung feste Trennwand, Wandstellung auf Massivdecke (Estrich unterbrochen)

LINIENTYPEN

allgemeines Anschlussleitung; verdeckte Kante; Darstellung Abbruch; Darstellung Neubau; Grundstücksgrenze; Regenwasserleitung; Schmutzwasserleitung; Entlüftung Schmutzwasser; Trinkwasser Kalt; Trinkwasser Warm; Zirkulation; Heizung Vorlauf; Heizung Rücklauf

SYMBOLE

Bodendurchbruch/ Wanddurchbl; Hinweis: Durchbrüche mit HLS-Planer abstimmen!; Kernbohrung; Hilfslinie/ Grundriss; Achsen; Schnitte; OK Fertigbau; UK Fertigbau; OK Rohbau; UK Rohbau

ABKÜRZUNGEN

Abzugsfläche	AF	RinnBoden	RFB
Bodendurchbruch	BD	Rauchmelder	RM
Brandmeldeanlage	BMA	Regenrohr	RR
Brandschutzestriche	BMZ	Rauchschutztür nach DIN 18095	RS
Brutto-raumInhalt	BRI	Rauchwärmeabzug	RWA
dichtschließende Tür	DS	Schmutzwasser	SW
Elektro	ELT	Feuerhemmende Tür	T30
Fertigfußboden	FFB	Hochfeuerhemmende Tür	T90
Feuerwehrschlüsseldepot	FSD	Feuerbeständige Tür	T90
Hochdruck	HK	Unterputz Rohdecke	UKRD
Mineralwolle	MiWo	Unterzug	UZ
Nettogrundfläche	NGF	Oberzug	ÜZ
Normalhöhenmull	NHN	Vorderkante	VK
Oberkante Fertigfußboden	OKFFB	Wärmedämmverbundsystem	WDVS
Oberkante Rohdecke	OKRD	Wandschütz	WS
Rohdecke	RD	Zeugeffachwurz	ZS

SCHRAFFUREN

Beton, Stahlbeton; Beton, Fertigteil; Boden gewechsen; Dämmung, hart; Dämmung, weich; Estrich; Holz; Kalksandstein; Fachwerkkonstruktion; Abdandlöschen; bauliche Anlagen (Bestand); Boden gefliest; Grünfläche

MASZE-GENERELL

SÄMTLICHE MASZE SIND VOM UNTERNEHMER AUF IHRE RICHTIGKEIT UND VOLLSTÄNDIGKEIT ZU PRÜFEN. DIE MASZE SIND AM BAU ZU KONTROLLIEREN. ABWEICHUNGEN SIND DEN ARCHITEKTEN SOFORT MITZUTEILEN.

TÜRMASZE / FENSTERMASZE

FALLS NICHTS VERMERKT GILT FÜR TÜREN BZW. FENSTER DIE HÖHENANGABE VON OK FERTIGBODEN BIS UK (ROHBAU).

GEBÄUDE / GRUNDSTÜCKSDATEN

NORDPFEIL

GRUNDSTÜCKSFLÄCHE:	2.397 m²
GRUNDFLÄCHE:	550 m²
BEWOHNEREXHL:	08
WOHNFLÄCHE:	1.478 m²
GEMEINSCHAFTSFLÄCHE:	117 m²

HÖHENKOTEN

SOCKELGESCHOSS: OK FFB ± 0,000 = 0,000 m ü. NHN; OK RB

1. OBERGESCHOSS: OK FFB + 6,595 = 6,595 m ü. NHN; OK RB

ERDGESCHOSS: OK FFB + 3,295 = 3,295 m ü. NHN; OK RB

DACHGESCHOSS: OK FFB + 9,860 = 9,860 m ü. NHN; OK RB

± 0,00 = 200,80 m ü. NHN = OK FERTIGBODEN SOCKELGESCHOSS

Umbau und Sanierung des ehemals als Blutspendedienst genutzten Gebäudes zum Studierendenwohnhaus Nordhäuser Straße 84
99089 Erfurt

Studierendenwerk Thüringen
Anstalt des öffentlichen Rechts
Philosophenweg 22
07743 Jena

Gemarkung Erfurt-Nord
Flur 1
Flurstück 26/55

AUSFÜHRUNGSPLANUNG — M. 1:50, GROSSE 1.189/594

Grundriss Dachgeschoss — A-05.1.5

VORABZUG

ARCHITEKT	**ARGE BAUKONSULT-KNABE GMBH** mit DR. STADELMANN PLANERBÜRO Pergamentergasse 3 99084 Erfurt Tel: 0361-6025-0, Fax: 0361-6025-20	DATUM	26.02.2018
		INDEX	
		GEZEICHNET	ak / cb
STATIK	**ARGE BAUKONSULT-KNABE GMBH** mit DR. STADELMANN PLANERBÜRO Pergamentergasse 3 99084 Erfurt Tel: 0361-6025-0, Fax: 0361-6025-20	DATUM	
		INDEX	
		GEZEICHNET	
TGA	**ARGE BAUKONSULT-KNABE GMBH** mit DR. STADELMANN PLANERBÜRO Dr.-Wilhelm-Külz-Str. 9 07407 RUDOLSTADT Tel: 03672-4880-0, Fax: 03672-4880-10	DATUM	
		INDEX	
		GEZEICHNET	
AUSSENANLAGEN	ARGE BAUKONSULT-KNABE GMBH mit DR. STADELMANN **PLANERBÜ GMBH** Hochheimer Str. 58 99094 Erfurt Tel: 0361-601197-0, Fax: 0361-601197-7	DATUM	
		INDEX	
		GEZEICHNET	