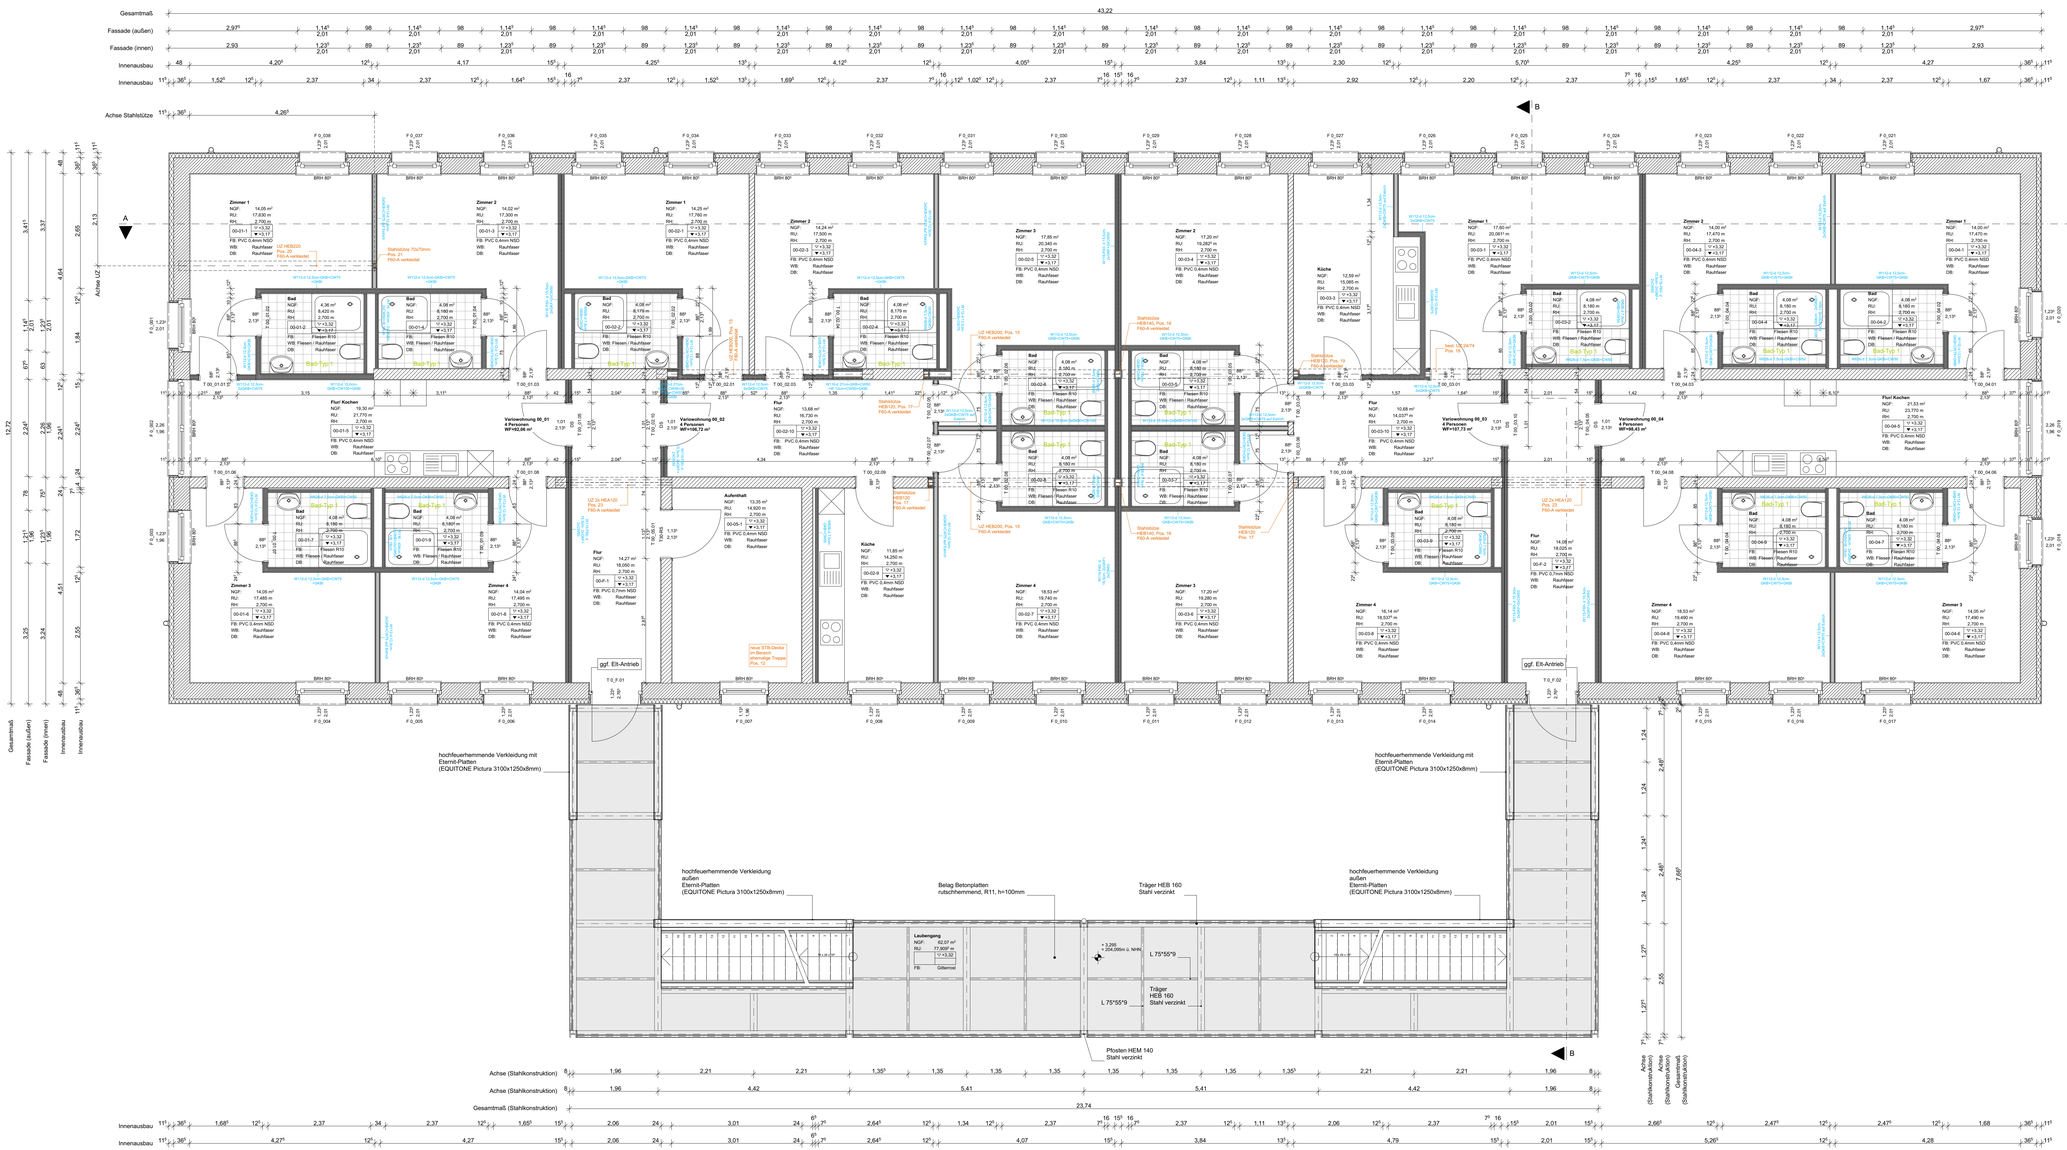
Gesamtmaß 43,22
Fassade (außen)
Fassade (innen)
Innenausbau
Achse Stahlstütze
Achse UZ
A
B
Zimmer 1 NGF: 14,05 m² RU: 17,630 m 2.700 m ▽+3,32 00-01-1 ▽+3,17 FB: PVC 0,4mm NSD WB: Rauhfaser DB: Rauhfaser
Zimmer 2 NGF: 14,02 m² RU: 17,590 m 2.700 m ▽+3,32 00-01-1 ▽+3,17 FB: PVC 0,4mm NSD WB: Rauhfaser DB: Rauhfaser
Zimmer 1 NGF: 14,25 m² RU: 17,760 m 2.700 m ▽+3,32 00-01-1 ▽+3,17 FB: PVC 0,4mm NSD WB: Rauhfaser DB: Rauhfaser
Zimmer 2 NGF: 14,24 m² RU: 17,500 m 2.700 m ▽+3,32 00-02-3 ▽+3,17 FB: PVC 0,4mm NSD WB: Rauhfaser DB: Rauhfaser
Zimmer 3 NGF: 17,85 m² RU: 20,940 m 2.700 m ▽+3,32 00-03-5 ▽+3,17 FB: PVC 0,7mm NSD WB: Rauhfaser DB: Rauhfaser
Zimmer 2 NGF: 17,20 m² RU: 19,260* m 2.700 m ▽+3,32 00-03-4 ▽+3,17 FB: PVC 0,4mm NSD WB: Rauhfaser DB: Rauhfaser
Zimmer 1 NGF: 17,00 m² RU: 20,067 m 2.700 m ▽+3,32 00-03-1 ▽+3,17 FB: PVC 0,4mm NSD WB: Rauhfaser DB: Rauhfaser
Zimmer 2 NGF: 14,00 m² RU: 17,470 m 2.700 m ▽+3,32 00-04-3 ▽+3,17 FB: PVC 0,4mm NSD WB: Rauhfaser DB: Rauhfaser
Zimmer 1 NGF: 14,00 m² RU: 17,490 m 2.700 m ▽+3,32 00-04-1 ▽+3,17 FB: PVC 0,4mm NSD WB: Rauhfaser DB: Rauhfaser
Bad NGF: 4,36 m² RU: 6,420 m 2.700 m ▽+3,32 00-01-2 ▽+3,17 FB: Fliesen R10 WB: Fliesen / Rauhfaser DB: Rauhfaser
Bad NGF: 4,06 m² RU: 6,160 m 2.700 m ▽+3,32 00-01-4 ▽+3,17 FB: Fliesen R10 WB: Fliesen / Rauhfaser DB: Rauhfaser
Bad NGF: 4,08 m² RU: 6,179 m 2.700 m ▽+3,32 00-02-2 ▽+3,17 FB: Fliesen R10 WB: Fliesen / Rauhfaser DB: Rauhfaser
Bad NGF: 4,08 m² RU: 6,179 m 2.700 m ▽+3,32 00-02-4 ▽+3,17 FB: Fliesen R10 WB: Fliesen / Rauhfaser DB: Rauhfaser
Bad NGF: 4,08 m² RU: 6,160 m 2.700 m ▽+3,32 00-03-2 ▽+3,17 FB: Fliesen R10 WB: Fliesen / Rauhfaser DB: Rauhfaser
Bad NGF: 4,08 m² RU: 6,160 m 2.700 m ▽+3,32 00-03-4 ▽+3,17 FB: Fliesen R10 WB: Fliesen / Rauhfaser DB: Rauhfaser
Bad NGF: 4,08 m² RU: 6,160 m 2.700 m ▽+3,32 00-04-2 ▽+3,17 FB: Fliesen R10 WB: Fliesen / Rauhfaser DB: Rauhfaser
Bad NGF: 4,08 m² RU: 6,160 m 2.700 m ▽+3,32 00-04-4 ▽+3,17 FB: Fliesen R10 WB: Fliesen / Rauhfaser DB: Rauhfaser
Bad NGF: 4,08 m² RU: 6,160 m 2.700 m ▽+3,32 00-04-6 ▽+3,17 FB: Fliesen R10 WB: Fliesen / Rauhfaser DB: Rauhfaser
Bad-Typ 1
Flur Kochen NGF: 19,30 m² RU: 21,770 m 2.700 m ▽+3,32 00-01-5 ▽+3,17 FB: PVC 0,4mm NSD WB: Rauhfaser DB: Rauhfaser
Flur NGF: 13,68 m² RU: 16,730 m 2.700 m ▽+3,32 00-02-10 ▽+3,17 FB: PVC 0,4mm NSD WB: Rauhfaser DB: Rauhfaser
Flur NGF: 10,68 m² RU: 14,037* m 2.700 m ▽+3,32 00-03-10 ▽+3,17 FB: PVC 0,4mm NSD WB: Rauhfaser DB: Rauhfaser
Flur NGF: 14,06 m² RU: 18,000 m 2.700 m ▽+3,32 00-04-2 ▽+3,17 FB: PVC 0,7mm NSD WB: Rauhfaser DB: Rauhfaser
Flur Kochen NGF: 21,53 m² RU: 23,770 m 2.700 m ▽+3,32 00-04-5 ▽+3,17 FB: PVC 0,4mm NSD WB: Rauhfaser DB: Rauhfaser
Vorlowohnung 00_51 4 Personen WF=92,26 m²
Vorlowohnung 00_52 4 Personen WF=106,72 m²
Vorlowohnung 00_53 4 Personen WF=107,73 m²
Vorlowohnung 00_54 4 Personen WF=98,43 m²
Küche NGF: 12,59 m² RU: 15,085 m 2.700 m ▽+3,32 00-03-3 ▽+3,17 FB: PVC 0,4mm NSD WB: Rauhfaser DB: Rauhfaser
Küche NGF: 11,85 m² RU: 14,250 m 2.700 m ▽+3,32 00-02-9 ▽+3,17 FB: PVC 0,4mm NSD WB: Rauhfaser DB: Rauhfaser
Aufenthalt NGF: 13,35 m² RU: 14,900 m 2.700 m ▽+3,32 00-05-1 ▽+3,17 FB: PVC 0,4mm NSD WB: Rauhfaser DB: Rauhfaser
Leubergang NGF: 62,07 m² RU: 77,909* m ▽+3,32 FB: Gitterrost
Zimmer 3 NGF: 14,05 m² RU: 17,485 m 2.700 m ▽+3,32 00-01-6 ▽+3,17 FB: PVC 0,4mm NSD WB: Rauhfaser DB: Rauhfaser
Zimmer 4 NGF: 14,04 m² RU: 17,495 m 2.700 m ▽+3,32 00-01-8 ▽+3,17 FB: PVC 0,7mm NSD WB: Rauhfaser DB: Rauhfaser
Zimmer 4 NGF: 18,53 m² RU: 19,743 m 2.700 m ▽+3,32 00-02-7 ▽+3,17 FB: PVC 0,4mm NSD WB: Rauhfaser DB: Rauhfaser
Zimmer 3 NGF: 17,20 m² RU: 19,280 m 2.700 m ▽+3,32 00-03-6 ▽+3,17 FB: PVC 0,4mm NSD WB: Rauhfaser DB: Rauhfaser
Zimmer 4 NGF: 16,14 m² RU: 18,537 m 2.700 m ▽+3,32 00-03-8 ▽+3,17 FB: PVC 0,4mm NSD WB: Rauhfaser DB: Rauhfaser
Zimmer 4 NGF: 18,63 m² RU: 19,890 m 2.700 m ▽+3,32 00-04-8 ▽+3,17 FB: PVC 0,4mm NSD WB: Rauhfaser DB: Rauhfaser
Zimmer 3 NGF: 14,05 m² RU: 17,490 m 2.700 m ▽+3,32 00-04-6 ▽+3,17 FB: PVC 0,4mm NSD WB: Rauhfaser DB: Rauhfaser
Bad-Typ 1
Stahlträger HEB 160 Pos. 17
