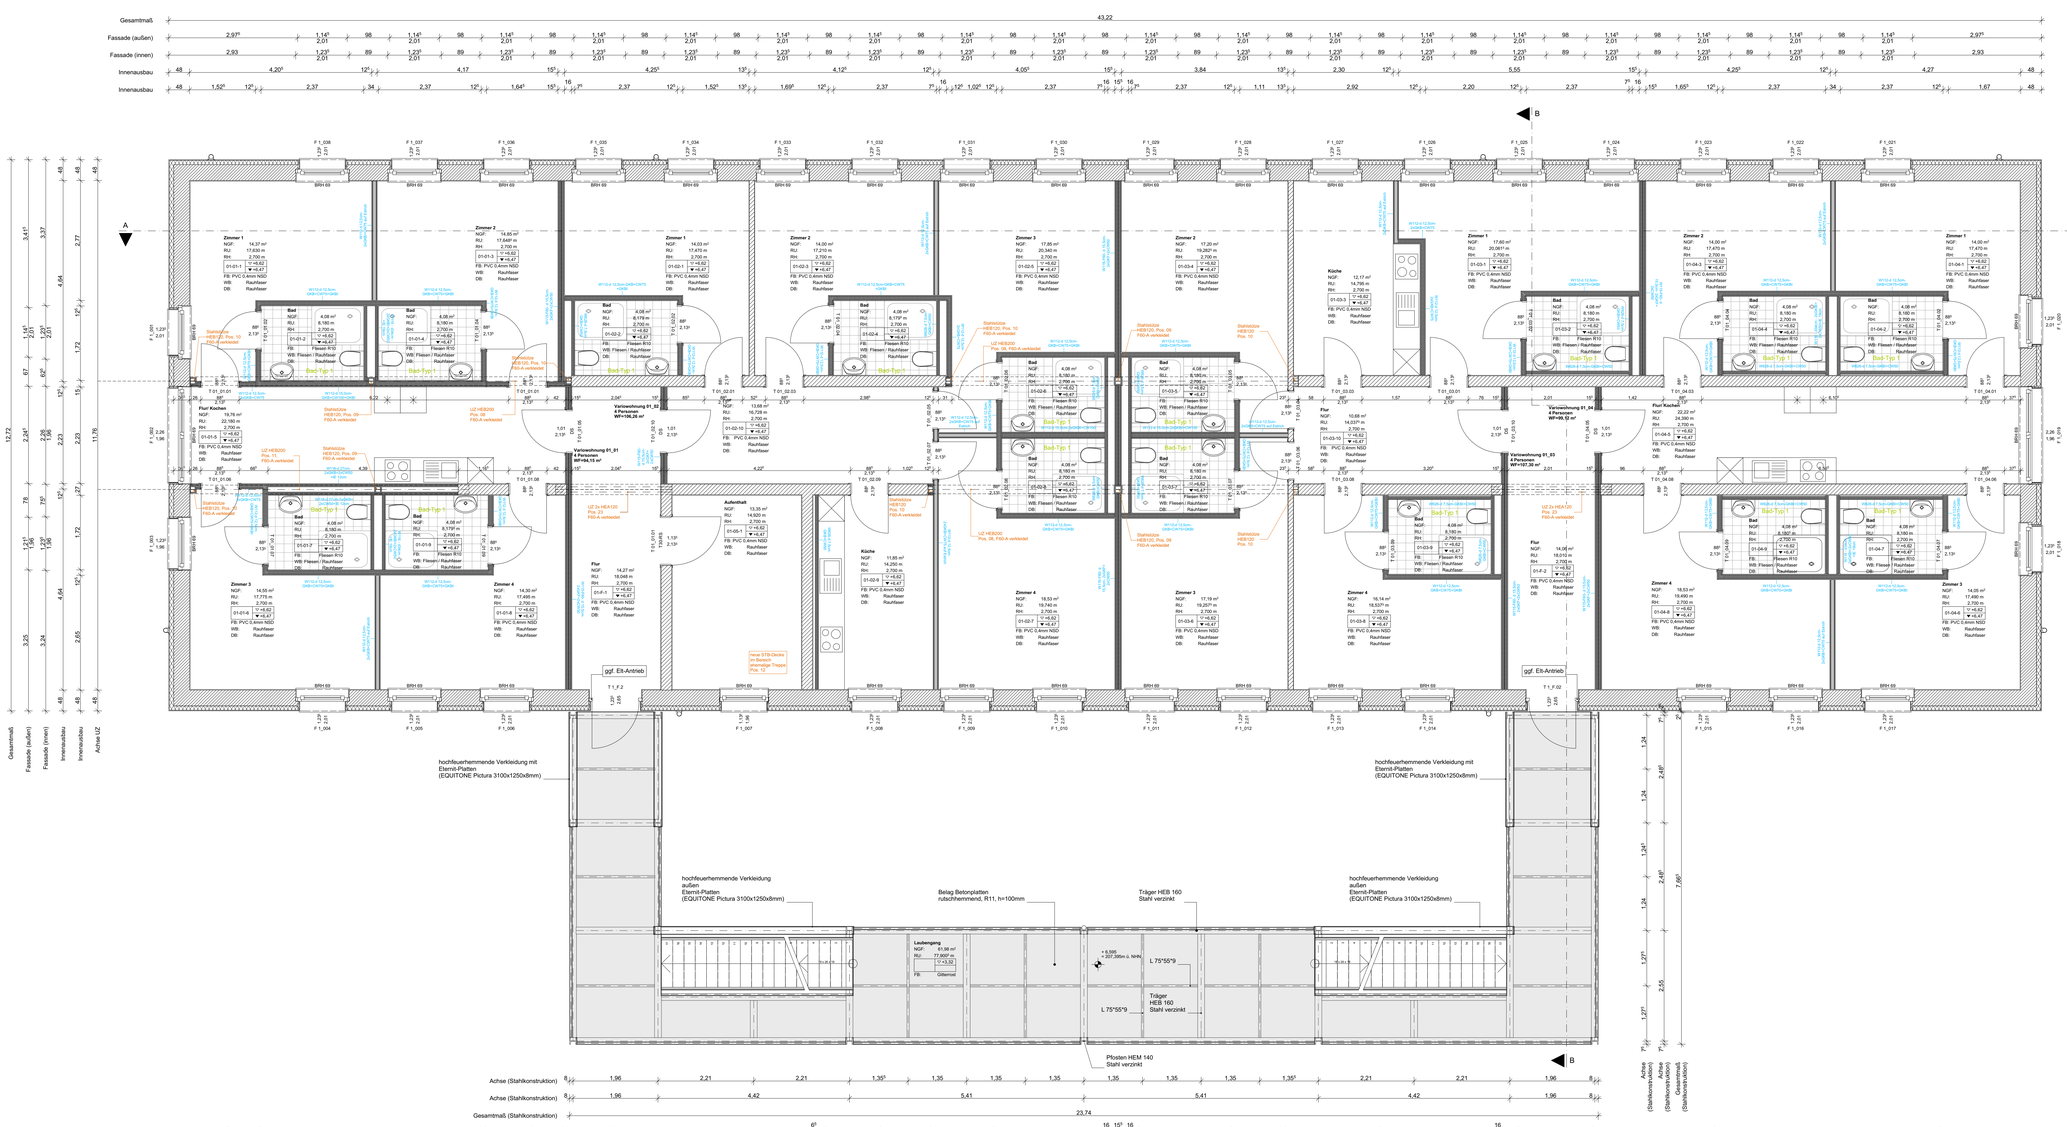
Gesamtmaß
Fassade (außen)
Fassade (innen)
Innenausbau
Achse UZ
A
B
Zimmer 1
Zimmer 2
Zimmer 3
Zimmer 4
Bad
Flur
Küche
Aufenthalt
Bad-Typ 1
