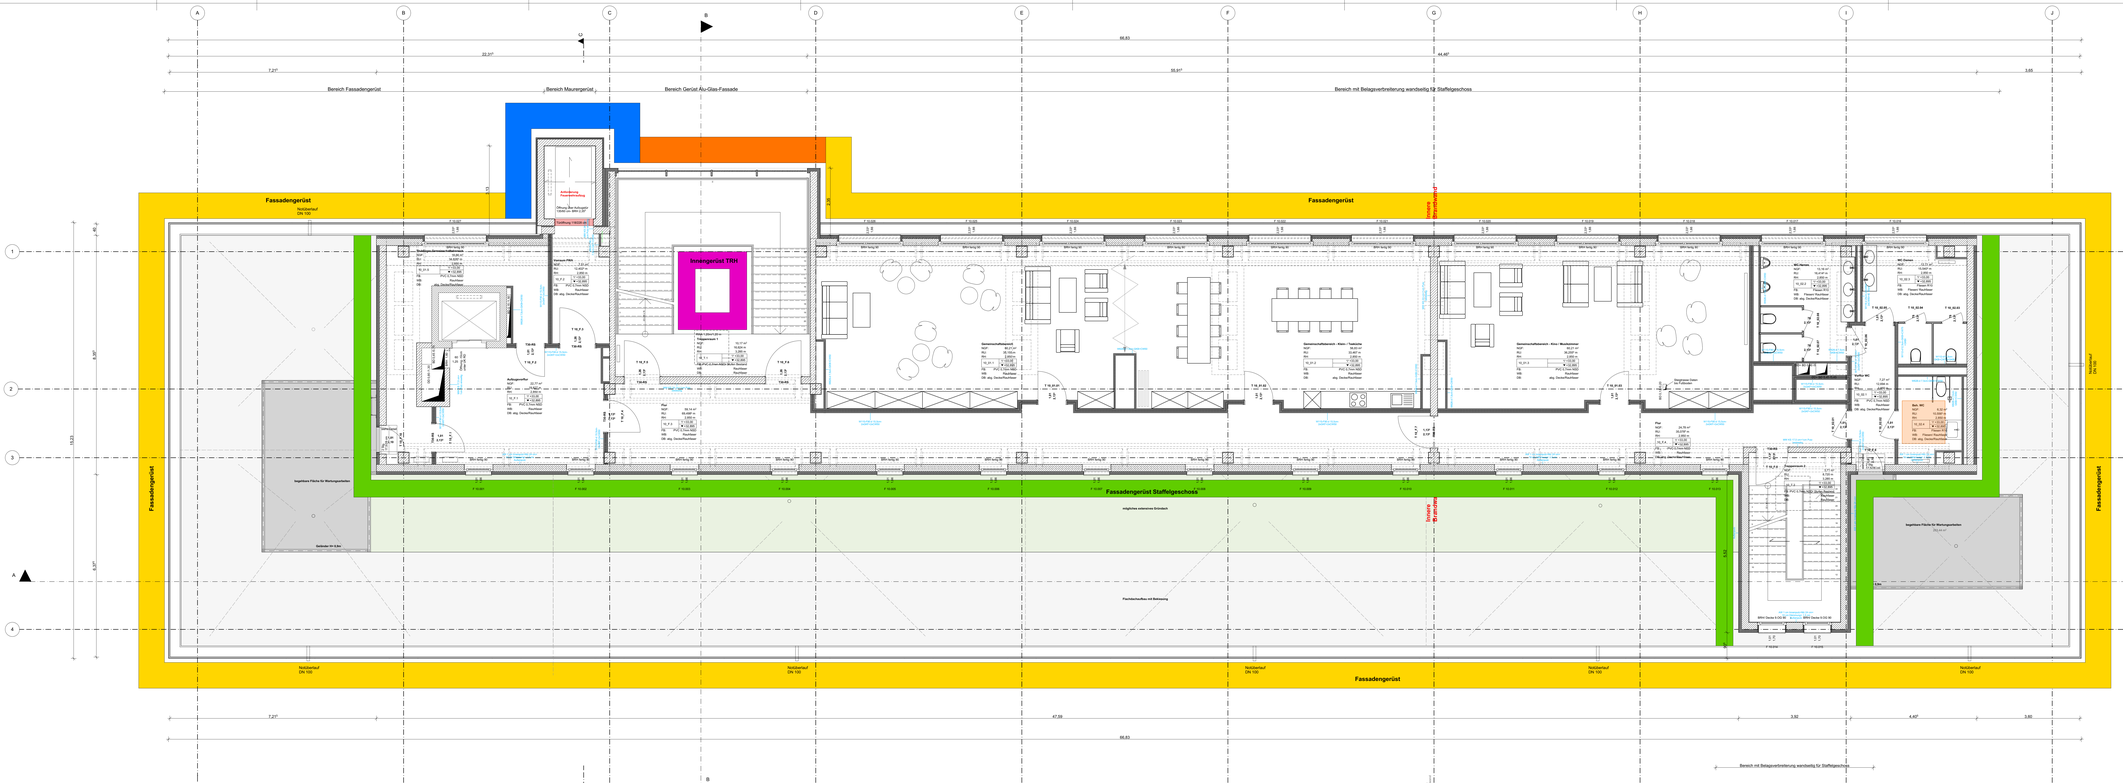

BAUHERR

gesehen und einverstanden

Datum, CH: Unterschrift

NACHBARSCHAFTLICHES EINVERNEHMEN

gesehen und einverstanden

Name, Grundstück: Unterschrift

PLANREVISIONEN

INDEX	DATUM	REVISION	GEZ
C			
B			
A			

LEGENDE

LINIENTYPEN

allgemeine Konstruktive Gestaltung Wand
Gestaltung Stützen
Gestaltung Decken
Gestaltung Treppen
Grundstücksgrenze

Regelnutzeinheitung
Nutzungsbereichsgrenze
Einteilung Schmutzzonen
Trittbrettleiste Tuf
Fliesenspiegel
Zirkulation
Heizung Vorlauf
Heizung Rücklauf

SYMBOLE

Bodenablauf, Wandablauf, Wandschlitz
Wandanschluss
Hilfslinie Grundriss
Achsen
Schnitte
OK Fertigbau
UK Fertigbau

Hinweis: Durchbruche mit N.S-Planer anzeichnen!

ABKÜRZUNGEN

Anschlußkante	AK	Rohrdurchführung	RDF
Brandschutztür	BS	Raumhöhe	RH
Brandschutzwand	BSW	Raumnutzung	RN
Brandschutzklappe	BSK	Raumnutzungsplan nach DIN 18040	RNP
Brandschutzklappe Tür	BSKT	Rauchschutztür	RST
Decke	D	Rauchschutzwand	RSW
Deckenöffnung	DÖ	Fussbodenoberkante	SOK
Fussbodenaufbau	FA	Fussbodenoberkante Tür	SOKT
Fussbodenbeschichtungen	FBS	Fussbodenoberkante Tür	TSK
Fertigfussboden	FFB	Fussbodenoberkante Tür	TSKT
Wandscheibe	Wsch	Unterkante	UK
Nettogrundfläche	NGF	Oberkante	OK
Bruttogrundfläche	BGF	Unterkante Decke	UKD
Obersteuerung Fenster/Türen	OSFTR	Wärmedämmverbundsystem	WDVS
Obersteuerung Rohrleitung	OSRD	Wandscheibe	WS
Rohrleitung	RL	Zargöffnung	ZÖ

SCHRAFFUREN

Beton, Stahlbeton
Beton, Fertigteil
Mauerwerk, Bestand
Dämmung, hart
Dämmung, weich
Erdreich
Kies
Kalksandstein
Fussbodenkonstruktion

Hinweis/Vorbau
Bodenablauf (Bestand)
Bodenablauf
Grundbahn

MASZE: GENERELL

ALLE MASZE WERDEN VOR ORT ÜBERPRÜFT/NACHGEMESSEN UND VOLLSTÄNDIGKEIT ÜBERPRÜFT. DIE MASZE DER BAUTEILE ERGEBEN SICH AUS DEN ROHBAUMASZEN, ABGEMACHTEN MASZEN UND ANGABEN DER ARCHITEKTEN UND FACHPLANER.

TÜRMASZE/FENSTERMASZE

FALLS NICHTS ANDERES ÜBER DIE TÜRE TÜREN BZW. FENSTER IST HÖHENMASZGEBEND VON OK FERTIGFUSZBODEN BIS UK ÖFFNUNG.

GEBÄUDE / GRUNDSTÜCKSDATEN

GRUNDSTÜCKSFLÄCHE	7.622 m²
GRUNDFLÄCHE	1.989 m²
BEWOHNERZAHL	291
WOHNFLÄCHE	4.607 m²
GEWERBENUTZFLÄCHE	320 m²

NORDPFEIL

HÖHENKOTEN

HÖLLERGESCHOSS OK FB OK RB	1. OBERGESCHOSS OK FB OK RB
ERDGESCHOSS OK FB OK RB	DACHGESCHOSS OK FB OK RB

± 0.00 = NN ca 41,5 - NHN = 136.75FÜR FÜNDEN ERDGESCHOSS

Umbau und Sanierung einer Studentenwohnheimanlage (ehemalige Zahnklinik)
Juri-Gagarin-Ring / Straße 15
99084 Erfurt

Studentenwerk Thüringen
Anstalt des öffentlichen Rechts
Philosophenweg 31
07743 Jena

Gerhardtug Erfurt Mbh
Fischmarkt 1
Postfach 3929

AUSFÜHRUNGSPLANUNG M. 1:50, GRÖSSE 1189/2594

Grundriss 10. Obergeschoss

A-04.8.3

ARCHITEKT	ARGE BAUKONTAKT/ HANNE GMBH Dipl.-Ing. Architekt Ralf Hanne Tel.:0049 (0)3643 / 7 44 88 - 0 Fax: -20 Am Wagenplatz 2, 07743 Jena, www.arge-hanne.de	20.10.2017 ALKE

VORABZUG