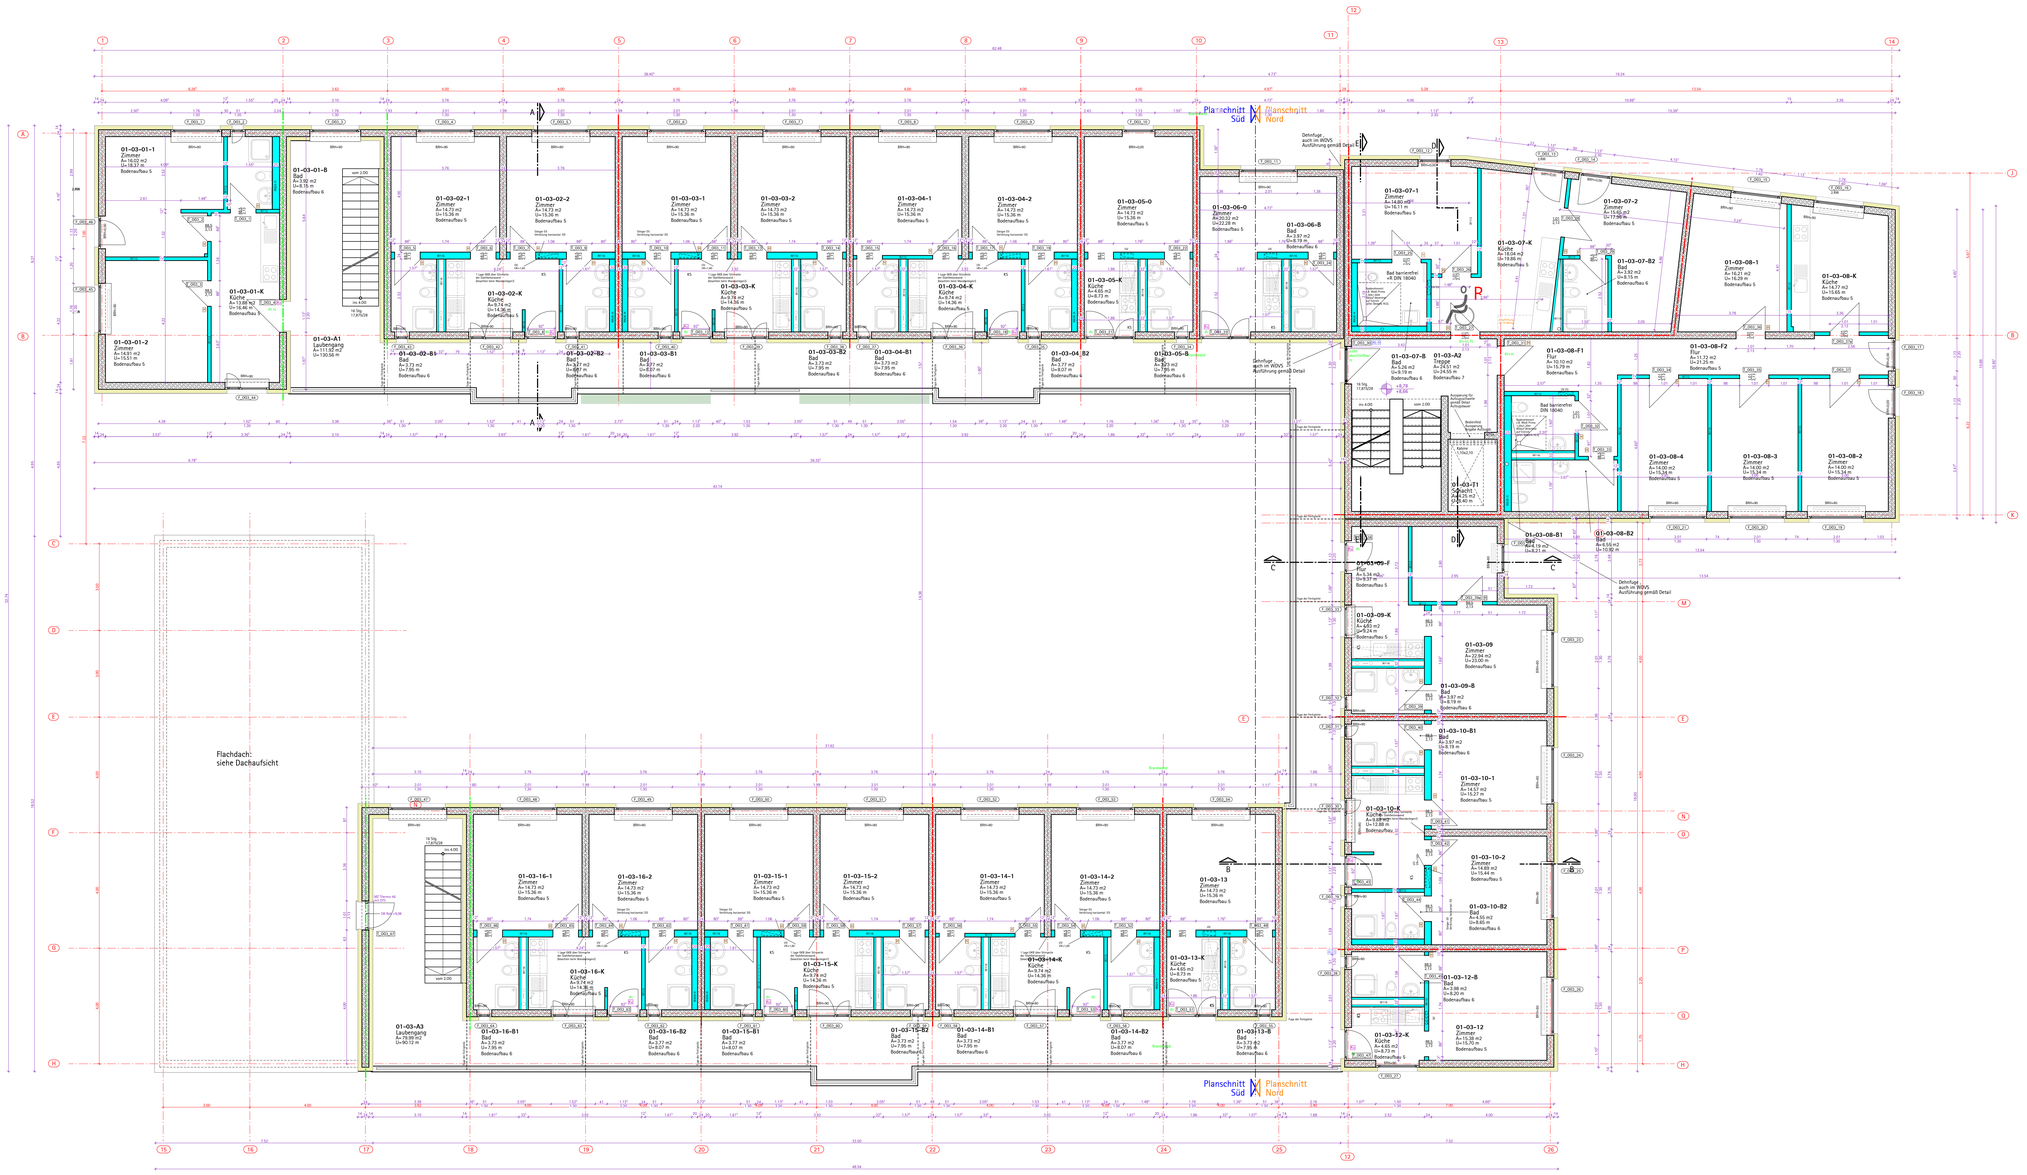
Planschnitt Süd
Planschnitt Nord
Flachdach:
siehe Dachaufsicht
01-03-01-1 Zimmer A= 14,81 m2 U= 16,37 m Bodenaufbau 5
01-03-01-2 Zimmer A= 14,91 m2 U= 15,51 m Bodenaufbau 5
01-03-01-B Bad A= 2,40 m2 U= 8,15 m Bodenaufbau 6
01-03-01-K Küche A= 13,88 m2 U= 16,40 m Bodenaufbau 5
01-03-A1 Laufengang A= 111,02 m2 U= 160,56 m
01-03-02-1 Zimmer A= 14,73 m2 U= 15,36 m Bodenaufbau 5
01-03-02-2 Zimmer A= 14,73 m2 U= 15,36 m Bodenaufbau 5
01-03-02-K Küche A= 8,14 m2 U= 14,36 m Bodenaufbau 5
01-03-02-B1 Bad A= 3,72 m2 U= 7,86 m Bodenaufbau 6
01-03-02-B2 Bad A= 3,77 m2 U= 8,07 m Bodenaufbau 6
01-03-03-1 Zimmer A= 14,73 m2 U= 15,36 m Bodenaufbau 5
01-03-03-2 Zimmer A= 14,73 m2 U= 15,36 m Bodenaufbau 5
01-03-03-K Küche A= 8,78 m2 U= 14,58 m Bodenaufbau 5
01-03-03-B1 Bad A= 3,77 m2 U= 8,07 m Bodenaufbau 6
01-03-03-B2 Bad A= 3,72 m2 U= 7,95 m Bodenaufbau 6
01-03-04-1 Zimmer A= 14,73 m2 U= 15,36 m Bodenaufbau 5
01-03-04-2 Zimmer A= 14,73 m2 U= 15,36 m Bodenaufbau 5
01-03-04-K Küche A= 8,74 m2 U= 14,36 m Bodenaufbau 5
01-03-04-B1 Bad A= 3,73 m2 U= 7,95 m Bodenaufbau 6
01-03-04-B2 Bad A= 3,77 m2 U= 8,07 m Bodenaufbau 6
01-03-05-0 Zimmer A= 14,73 m2 U= 15,36 m Bodenaufbau 5
01-03-05-K Küche A= 8,65 m2 U= 8,77 m Bodenaufbau 5
01-03-05-B Bad A= 3,73 m2 U= 7,95 m Bodenaufbau 6
01-03-06-0 Zimmer A= 14,73 m2 U= 23,25 m Bodenaufbau 5
01-03-06-B Bad A= 2,37 m2 U= 8,19 m Bodenaufbau 6
01-03-07-1 Zimmer A= 14,73 m2 U= 16,51 m Bodenaufbau 5
01-03-07-K Küche A= 18,04 m2 U= 19,88 m Bodenaufbau 5
01-03-07-2 Zimmer A= 14,80 m2 U= 17,98 m Bodenaufbau 5
01-03-07-B2 Bad A= 2,82 m2 U= 8,15 m Bodenaufbau 6
01-03-08-1 Zimmer A= 16,29 m2 U= 16,29 m Bodenaufbau 5
01-03-08-K Küche A= 14,67 m2 U= 15,65 m Bodenaufbau 5
01-03-07-8 Bad A= 5,26 m2 U= 9,78 m Bodenaufbau 6
01-03-A2 Treppe A= 24,51 m2 U= 24,51 m Bodenaufbau 7
01-03-05-B Bad A= 3,73 m2 U= 7,95 m Bodenaufbau 6
01-03-08-F1 Flur A= 15,10 m2 U= 15,79 m Bodenaufbau 5
01-03-08-F2 Flur A= 11,72 m2 U= 21,25 m Bodenaufbau 5
01-03-08-4 Zimmer A= 14,00 m2 U= 15,24 m Bodenaufbau 5
01-03-08-3 Zimmer A= 14,00 m2 U= 15,24 m Bodenaufbau 5
01-03-08-2 Zimmer A= 14,00 m2 U= 15,24 m Bodenaufbau 5
01-03-T1 Schacht A= 0,40 m2 U= 2,40 m
01-03-08-B1 Bad A= 4,55 m2 U= 8,21 m
01-03-08-B2 Bad A= 4,55 m2 U= 10,92 m
01-03-09-F Flur A= 5,34 m2 U= 9,57 m Bodenaufbau 5
01-03-09-K Küche A= 9,24 m2 U= 9,24 m Bodenaufbau 5
01-03-09 Zimmer A= 22,94 m2 U= 22,94 m Bodenaufbau 5
01-03-09-B Bad A= 2,37 m2 U= 8,19 m Bodenaufbau 6
01-03-10-B1 Bad A= 2,37 m2 U= 8,19 m Bodenaufbau 6
01-03-10-1 Zimmer A= 14,57 m2 U= 19,27 m Bodenaufbau 5
01-03-10-K Küche A= 12,88 m2 U= 12,88 m Bodenaufbau
01-03-10-2 Zimmer A= 14,69 m2 U= 15,44 m Bodenaufbau 5
01-03-10-B2 Bad A= 4,65 m2 U= 8,85 m Bodenaufbau 6
01-03-12-B Bad A= 2,98 m2 U= 8,20 m Bodenaufbau 6
01-03-12 Zimmer A= 15,38 m2 U= 15,70 m Bodenaufbau 5
01-03-32-K Küche A= 8,73 m2 U= 8,73 m
01-03-16-1 Zimmer A= 14,73 m2 U= 15,36 m Bodenaufbau 5
01-03-16-2 Zimmer A= 14,73 m2 U= 15,36 m Bodenaufbau 5
01-03-16-K Küche A= 8,65 m2 U= 14,36 m Bodenaufbau 5
01-03-16-B1 Bad A= 3,72 m2 U= 7,86 m Bodenaufbau 6
01-03-16-B2 Bad A= 3,77 m2 U= 8,07 m Bodenaufbau 6
01-03-15-1 Zimmer A= 14,73 m2 U= 15,36 m Bodenaufbau 5
01-03-15-2 Zimmer A= 14,73 m2 U= 15,36 m Bodenaufbau 5
01-03-15-K Küche A= 14,36 m2 U= 14,36 m Bodenaufbau 5
01-03-15-B1 Bad A= 3,77 m2 U= 8,07 m Bodenaufbau 6
01-03-14-1 Zimmer A= 14,73 m2 U= 15,36 m Bodenaufbau 5
01-03-14-2 Zimmer A= 14,73 m2 U= 15,36 m Bodenaufbau 5
01-03-14-K Küche A= 9,24 m2 U= 14,36 m Bodenaufbau 5
01-03-14-B1 Bad A= 3,73 m2 U= 7,95 m Bodenaufbau 6
01-03-14-B2 Bad A= 3,77 m2 U= 8,07 m Bodenaufbau 6
01-03-13 Zimmer A= 14,73 m2 U= 15,36 m Bodenaufbau 5
01-03-13-K Küche A= 8,65 m2 U= 8,73 m Bodenaufbau 5
01-03-13-B Bad A= 3,72 m2 U= 7,86 m Bodenaufbau 6
01-03-12-B2 Bad A= 3,73 m2 U= 7,86 m Bodenaufbau 6
01-03-A3 Laufengang A= 79,99 m2 U= 90,12 m
Brandwand
Detailfuge auch im WDVS Ausführung gemäß Detail
Detailfuge auch im WDVS Ausführung gemäß Detail
Detailfuge auch im WDVS Ausführung gemäß Detail