



Teilrückbau- / Wiederaufbau
für Baufreiheit bei Sanierungsarbeiten
im Sockelbereich

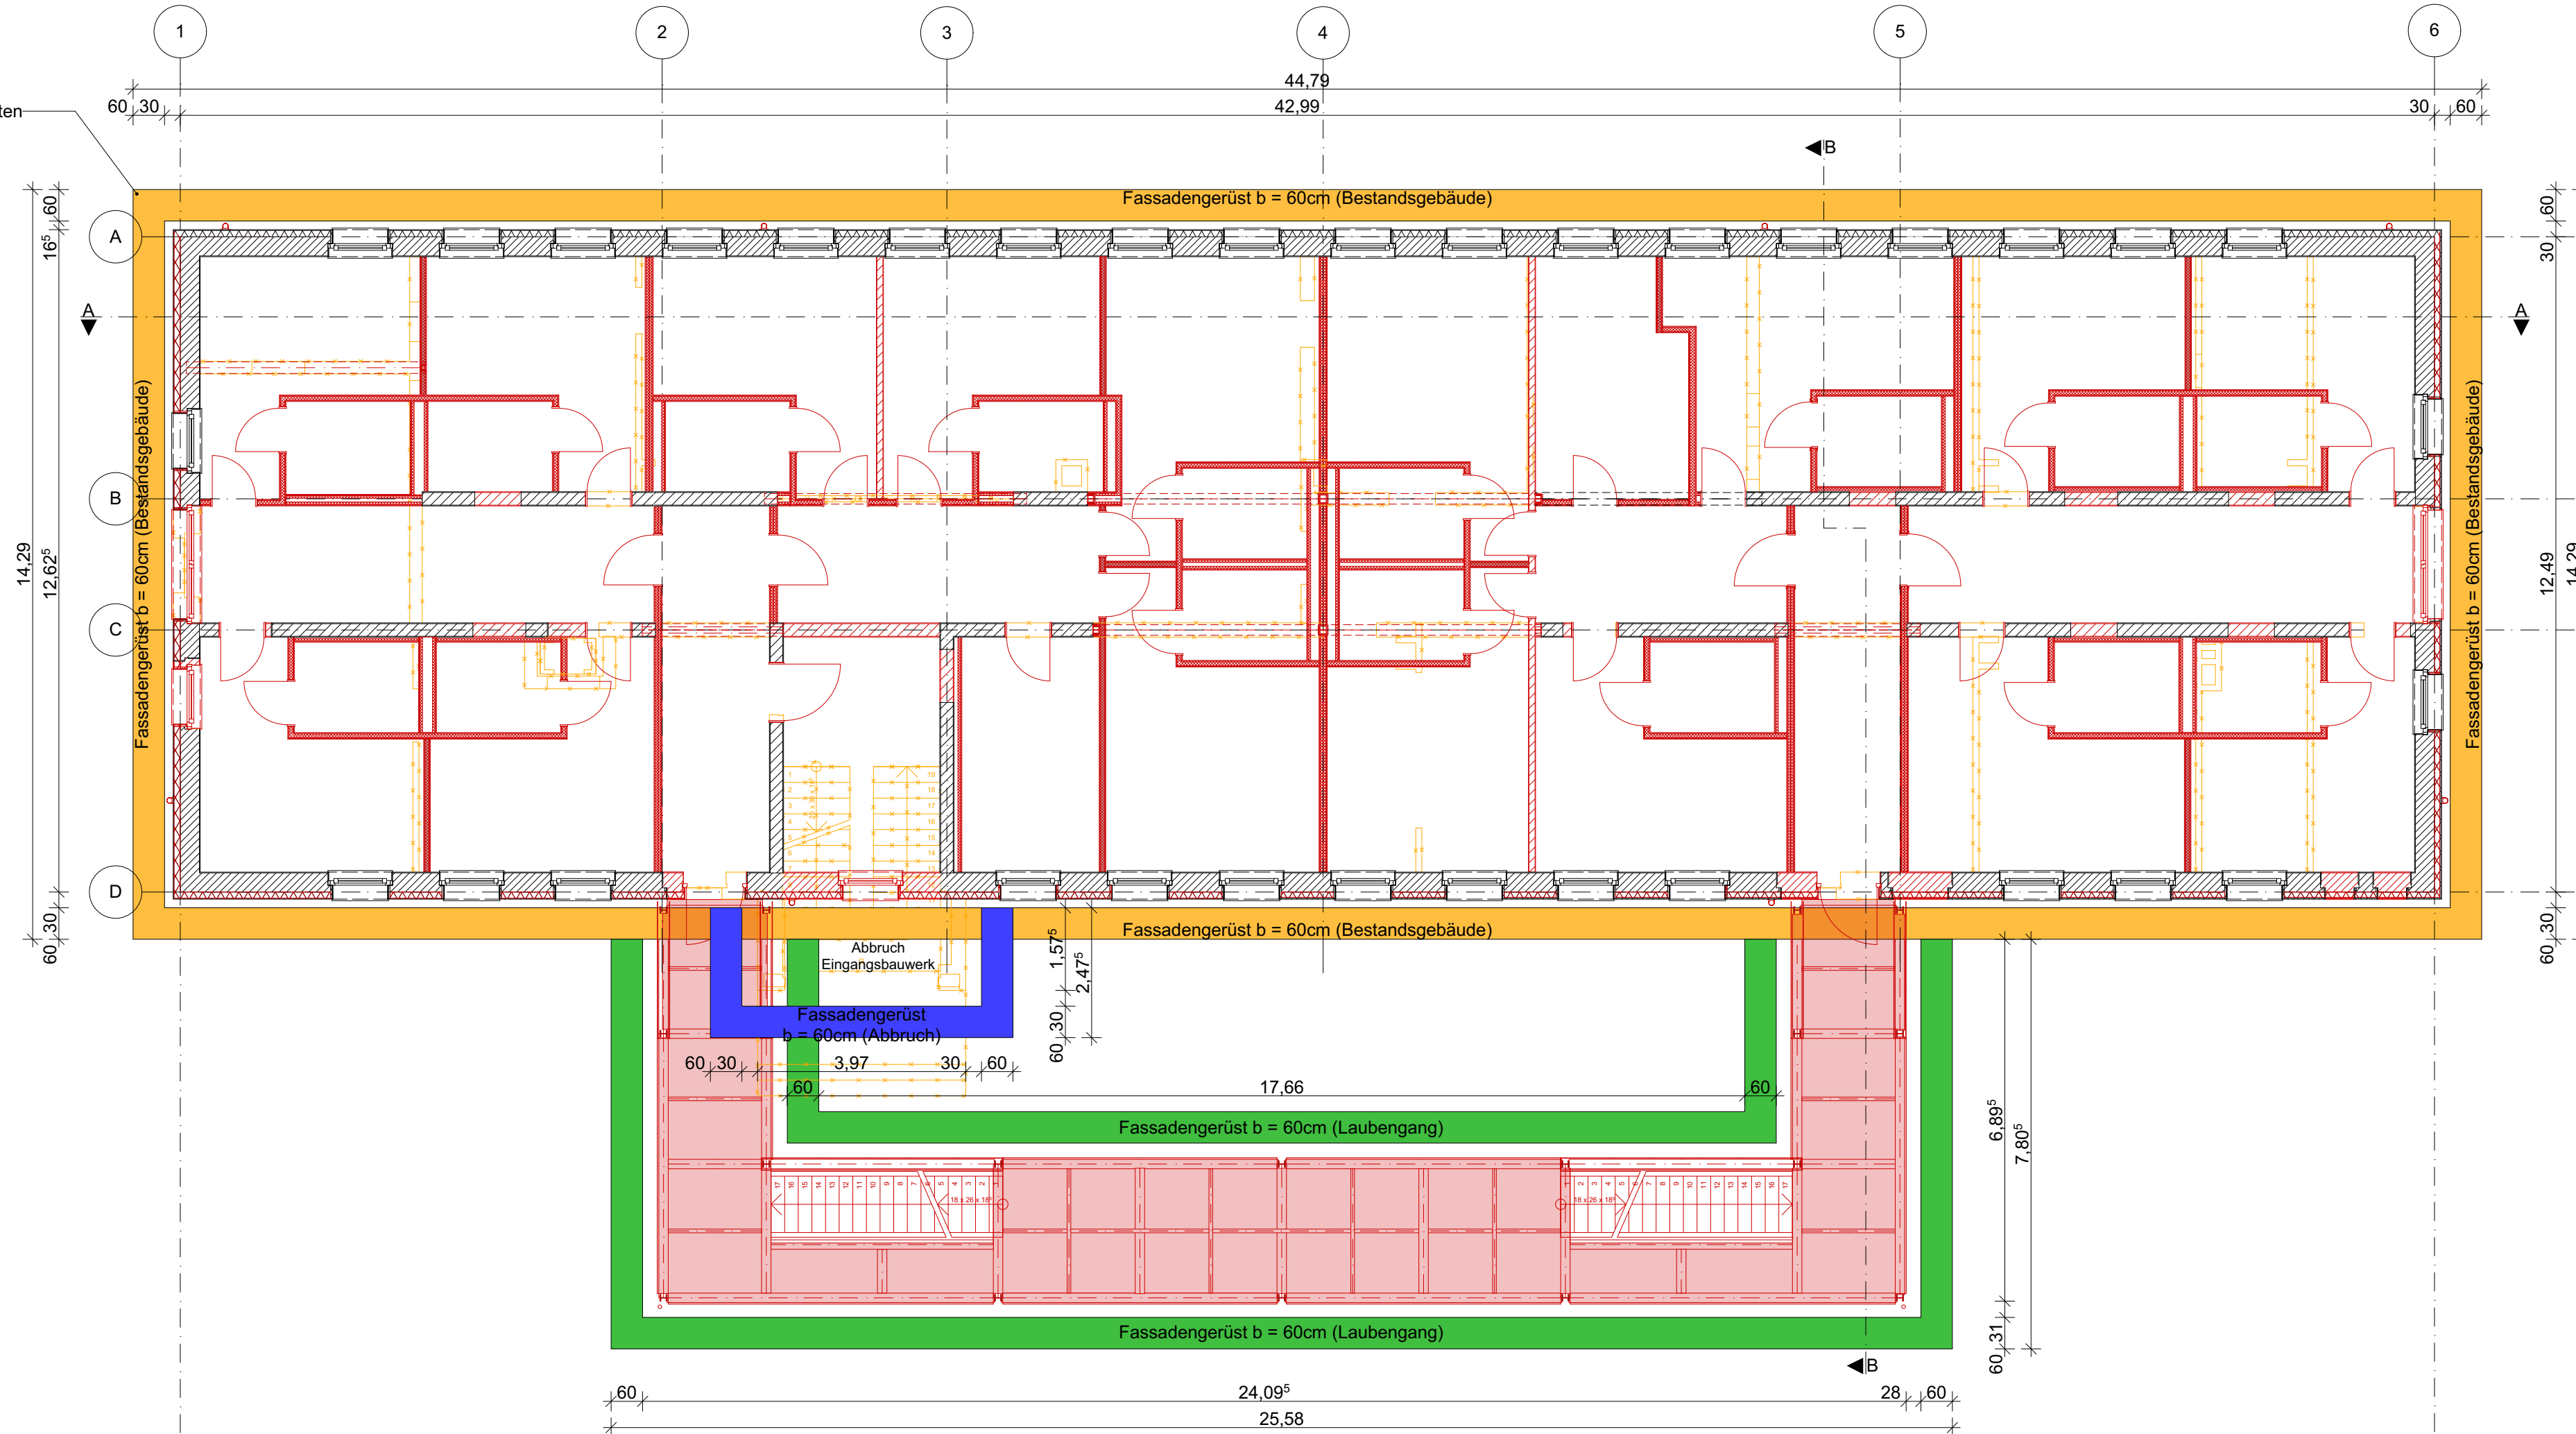


schematische Darstellung zur Gerüststellung


Gerüststellung während Abbruch ehem. Eingang

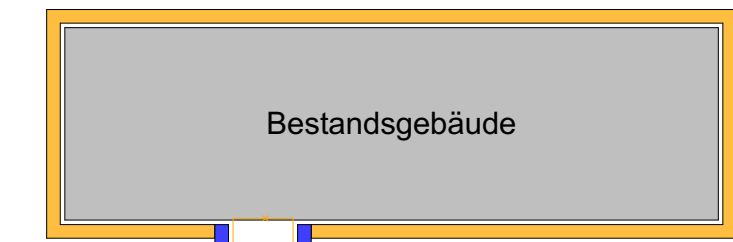

Gerüststellung während Sanierung Bestandsgebäude und Neubau Dachgeschoss

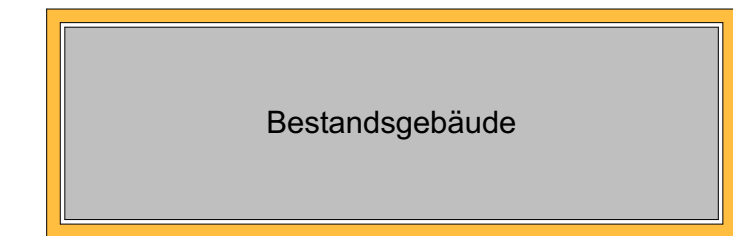

Gerüststellung während Errichtung Laubengang

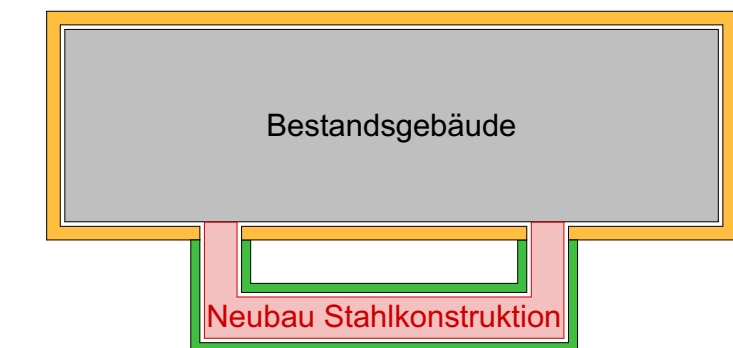

BAUHERR

gesehen und einverstanden

Datum, Ort Unterschrift

DARSTELLUNG NEUBAUWÄNDE

- Darstellung flexible Trennwand, Wandstellung auf Estrich
- Darstellung feste Trennwand, Wandstellung auf Massivdecke (Estrich unterbrochen)

SYMBOLS


- Bodendurchbruch/ Wandschlitz
- Kernbohrung
- Höhenkote Grundriss
- Achsen
- Schnitte
- OK Fertigbau
- UK Fertigbau
- Hinweis: Durchbrüche mit HLS-Planer abstimmen!

SCHRAFFUREN

- Beton, Stahlbeton
- Boden gewachsen
- Dämmung, hart
- Dämmung, weich
- Estrich
- Holz
- Kalksandstein
- Bodenbelag Linoleum
- Bodenbelag Fliesen
- Abstandsflächen
- bauliche Anlagen (Bestand)
- Boden gefliest
- Gelände Aufsicht

LINIENTYPEN

- allgemeine Ansichtskante
- verdeckte Kante
- Darstellung Abbruch
- Darstellung Neubau
- Grundstücksgrenze
- Regenwasserleitung
- Schmutzwasserleitung
- Entlüftung Schmutzwasser
- Trinkwasser Kalt
- Trinkwasser Warm
- Zirkulation
- Heizung Vorlauf
- Heizung Rücklauf

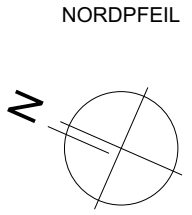

MASZE-GENERELL

SÄMTLICHE MASZE SIND VOM UNTERNEHMER AUF IHRE RICHTIGKEIT UND VOLLSTÄNDIGKEIT ZU PRÜFEN. DIE MASZE SIND AM BAU ZU KONTROLLIEREN, ABWEICHUNGEN SIND DEN ARCHITECTEN SOFORT MITZUTEILEN.

TÜR MASZE / FENSTER MASZE

FALLS NICHTS VERMERKT GILT FÜR TÜREN BZW. FENSTER DIE HÖHENANGABE VON OK FERTIGBODEN BIS UK (ROHBAU).

Umbau und Sanierung des ehemals als Blutspendedienst genutzten Gebäudes zum Studierendenwohnhaus Nordhäuser Straße 84 99089 Erfurt

Studierendenwerk Thüringen
Anstalt des öffentlichen Rechts
Philosophenweg 22
07743 Jena

Gemarkung Erfurt-Nord
Flur 1
Flurstück 26/54

AUSFÜHRUNGSPLANUNG GERÜSTBAU M. 1:100, 1:500, GRÖSSE 841/297

Grundriss Erdgeschoss A-05.0.2

ARCHITECT	ARGE BAUKONSULT-KNABE GMBH IB DR. STADELMANN/ PLANDREI GMBH Pergamentergasse 9, 99084 Erfurt Tel: 0361-60250-0, Fax: 0361-60250-20	DATUM INDEX GEZEICHNET	05.10.2017 ak / cb
STATIK	ARGE BAUKONSULT-KNABE GMBH IB DR. STADELMANN/ PLANDREI GMBH Pergamentergasse 9, 99084 Erfurt Tel: 0361-60250-0, Fax: 0361-60250-20	DATUM INDEX GEZEICHNET	
TGA	ARGE BAUKONSULT-KNABE GMBH IB DR. STADELMANN/ PLANDREI GMBH Dr.-Wilhelm-Kube-Str. 5, 07407 RUDOLFSWILDT Tel: 03672-4880-0, Fax: 03672-4880-10	DATUM INDEX GEZEICHNET	
AUSSENANLAGEN	ARGE BAUKONSULT-KNABE GMBH IB DR. STADELMANN/ PLANDREI GMBH Hochheimer Str. 58, 99094 Erfurt Tel: 0361-601197-3, Fax: 0361-601197-7	DATUM INDEX GEZEICHNET	