


Legende Abbruchmaßnahmen 1.Obergeschoss:

- Bruttogeschossfläche (BGF) ca. 537 m²
- Abbruch Mauerwerkswand außen (d=49,5cm) ca. 13m²
- Abbruch Mauerwerkswand außen (d=24cm) ca. 14m²
- Abbruch Gipskartonwand/ Vorwand innen ca. 5m²
- Abbruch Mauerwerkswand innen (d=11,5cm) ca. 268m²
- Abbruch Mauerwerkswand innen (d=24cm) ca. 164 m²
- Abbruch Innentreppenanlage mit Geländer 1 Stück
- Abbruch Kleinaufzug 1 Stück
- Abbruch Innentüren ca. 27 Stück
- Abbruch Außenfassade (ca. 3,01*2,01m) 1 Stück
- Abbruch Fenster (ca. 1,11*1,635m) ca. 46 Stück

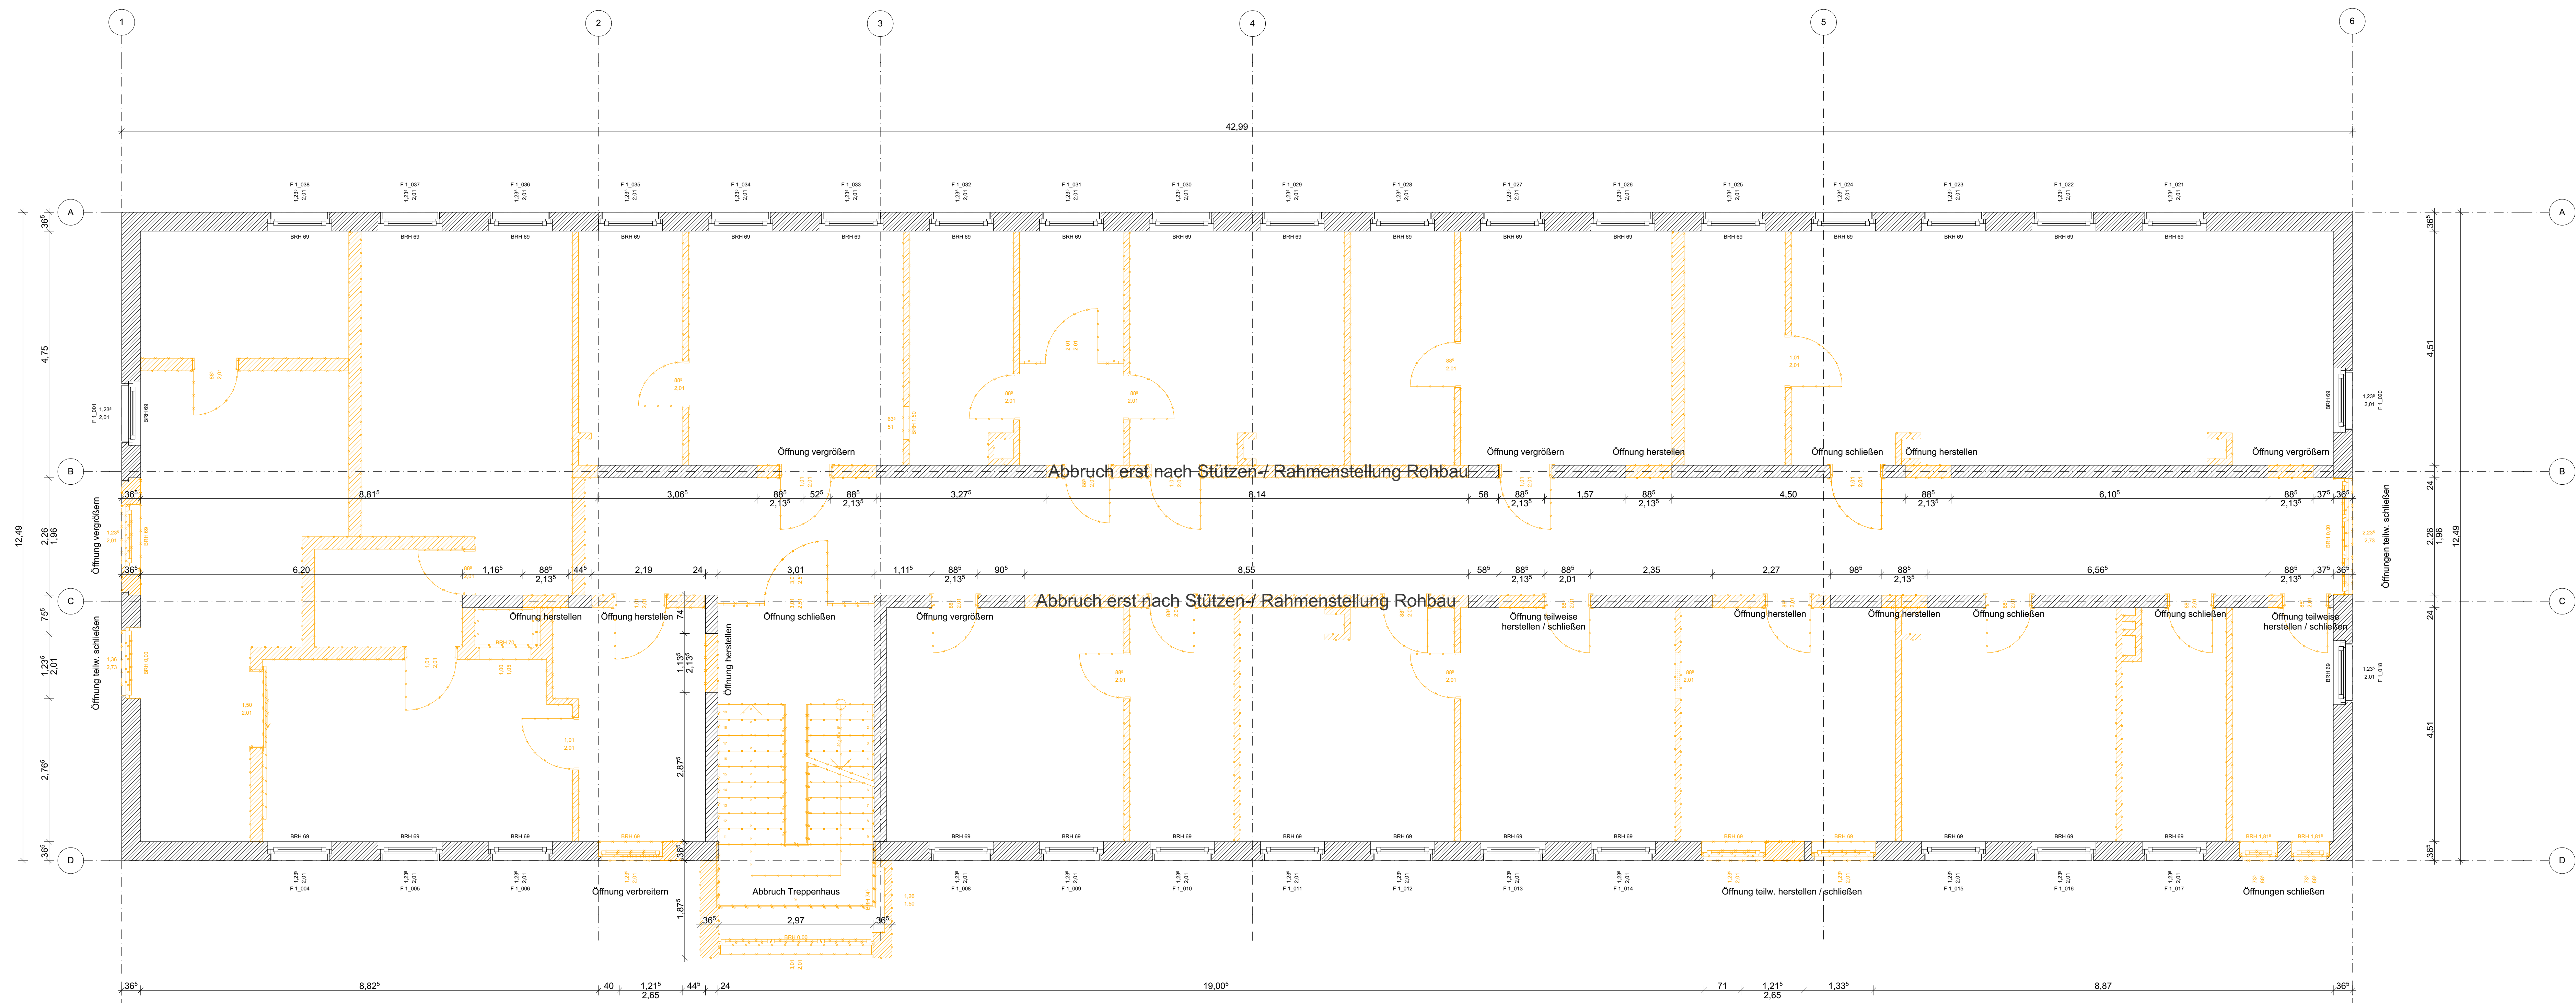

BAUHERR
gesehen und einverstanden

Datum, Ort _____ Unterschrift _____

PLANREVISIONEN

C				
B				
A			X	

INDEX DATUM REVISION GEZ

LEGENDE

DARSTELLUNG NEUBAUWÄNDE

- Darstellung feste Trennwand, Wandbildung auf Estrich
- Darstellung feste Trennwand, Wandbildung auf Massivdecke (Estrich unterbrochen)

LIINIEN TYPEN

- allgemeine Ansichtskante
- verbleibende Kante
- Darstellung Abbruch
- Darstellung Neubau
- Grundstücksgrenze
- Regenwasserleitung
- Schmutzwasserleitung
- Erfüllung Schmutzwasser
- Trennwasser Kanal
- Trennwasser Warm
- Zirkulation
- Heizung Vorlauf
- Heizung Rücklauf

SYMBOLLE

- Bodenabbruch/Wandschicht
- Kerndämmung
- Hohlkernige Grundrisse
- Achsen
- Schritte
- OK Fertigbau
- OK Fensterrahmen
- OK Rohbau
- OK Rohbau

ABKÜRZUNGEN

Abzugfläche	AF	Rohfußboden	RFB
Böschung	BO	Rauchmäler	RM
Brandmeldeanlage	BMA	Regenrohr	RR
Brandmeldezentrale	BMZ	Rauchschutz nach DIN 18095	RS
Bruttonutzfläche	BNF	Rauchschleuse	RWA
Brandmeldezentrale	BMZ	Schmutzwasser	SW
Brandmeldezentrale	BMZ	Feuerhemmende Tür	T30
Brandmeldezentrale	BMZ	Feuerhemmende Tür	T60
SCHRAFFURIEREN

- Beton, Stahlbeton
- Beton, Fertigbeton
- Boden geschraffiert
- Dämmung, weich
- Estrich
- Holz
- Kalksandstein
- Fachwerkkonstruktion
- Abstandsbalken
- Isolierte Kanten (bestehend)
- Boden gefliest
- Grundfläche

MASSE-GENERELL

SAÄULICHE MASSZEICHEN SIND VOM UMFANGNEHMER AUF IHRE RICHTIGKEIT UND VOLLSTÄNDIGKEIT ZU PRÜFEN. DIE MASSZEICHEN SIND AM BAU ZU KONTROLLIEREN. ABWEICHUNGEN SIND DEN ANTRAGSTELLENDEN SOFORT MITZUTEILEN.

TÜR- UND FENSTERMASSE

FALLS NICHTS ANDERES ANGEZEIGT, GILT FÜR TÜREN BZW. FENSTER DIE HOHENANGABE VON OK FERTIGBAUEN BZW. OK ROHBAU.

GEBAUDE / GRUNDSTÜCKSDATEN

GRUNDSTÜCKSLÄCHE: 2.397 m²

GRUNDFLÄCHE: 560 m²

BEWÖHNERZAHL: 58

WOHNFÄHIGKEIT: 1.478 m²

GEWESCHENFLÄCHE: 117 m²

HÖHENKOTEN

SOCKELGESCHOSS	OK FFB	+ 0,000	1. OBERGESCHOSS	OK FB	+ 4,995
ERDGESCHOSS	OK FFB	+ 3,295	DACHGESCHOSS	OK FFB	+ 9,800
OK FB			OK FB		

± 0,00 = 200,90 m ü NNH = OK FERTIGBAUEN SOCKELGESCHOSS

Umbau und Sanierung des ehemals als Blutpendienst genutzten Gebäudes zum Studierendenwohnhaus Nordufer Straße 84 99089 Erfurt

Studienbereich Thüringen
Anlage des öffentlichen Rechts
Philosophenweg 22
07124 Jena

Genehmigung Erfurt Nord
Flur 1
Flurstück 26/55
07124 Jena

AUSFÜHRUNGSPLAN ABBRUCH M. 1:50, GRÖSSE 1:180/54

Abbruch Obergeschoss A-05.2.4

ARCHITEXT: ARGE BAKUNZELT/PANAE GMBH
B. DR. ST. BELMANN/ANDRÉ GMBH
Regenbergerweg 22, 07124 Jena
Tel. 0361-6020-0, Fax: 0361-6020-20

STATIK: ARGE BAKUNZELT/PANAE GMBH
B. DR. ST. BELMANN/ANDRÉ GMBH
Regenbergerweg 22, 07124 Jena
Tel. 0361-6020-0, Fax: 0361-6020-20

TGA: ARGE BAKUNZELT/PANAE GMBH
B. DR. ST. BELMANN/ANDRÉ GMBH
Regenbergerweg 22, 07124 Jena
Tel. 0361-6020-0, Fax: 0361-6020-20

AUSSENANLAGEN: ARGE BAKUNZELT/PANAE GMBH
B. DR. ST. BELMANN/ANDRÉ GMBH
Regenbergerweg 22, 07124 Jena
Tel. 0361-6020-0, Fax: 0361-6020-20

DATUM: 05.10.2017
INDEX: INDEX
GEZEICHNET: sk | ds

DATUM: 05.10.2017
INDEX: INDEX
GEZEICHNET: sk | ds

