


MASS E G E N E R E L L

SMÄLICHE MASSE SIND VOM UNTERNEHMER AUF IHRE RICHTIGKEIT UND VOLLSTÄNDIGKEIT ZU PRÜFEN. DIE MASSE SIND AM BAU ZU KONTROL- LIEREN. ABWEICHUNGEN SIND DEN ARCHITECTEN SOFORT MITZUTEILEN.

Es gilt die separate Legende TGA.

Dimensionen und Details zur Verortung sind den Strangplänen HLS zu entnehmen.

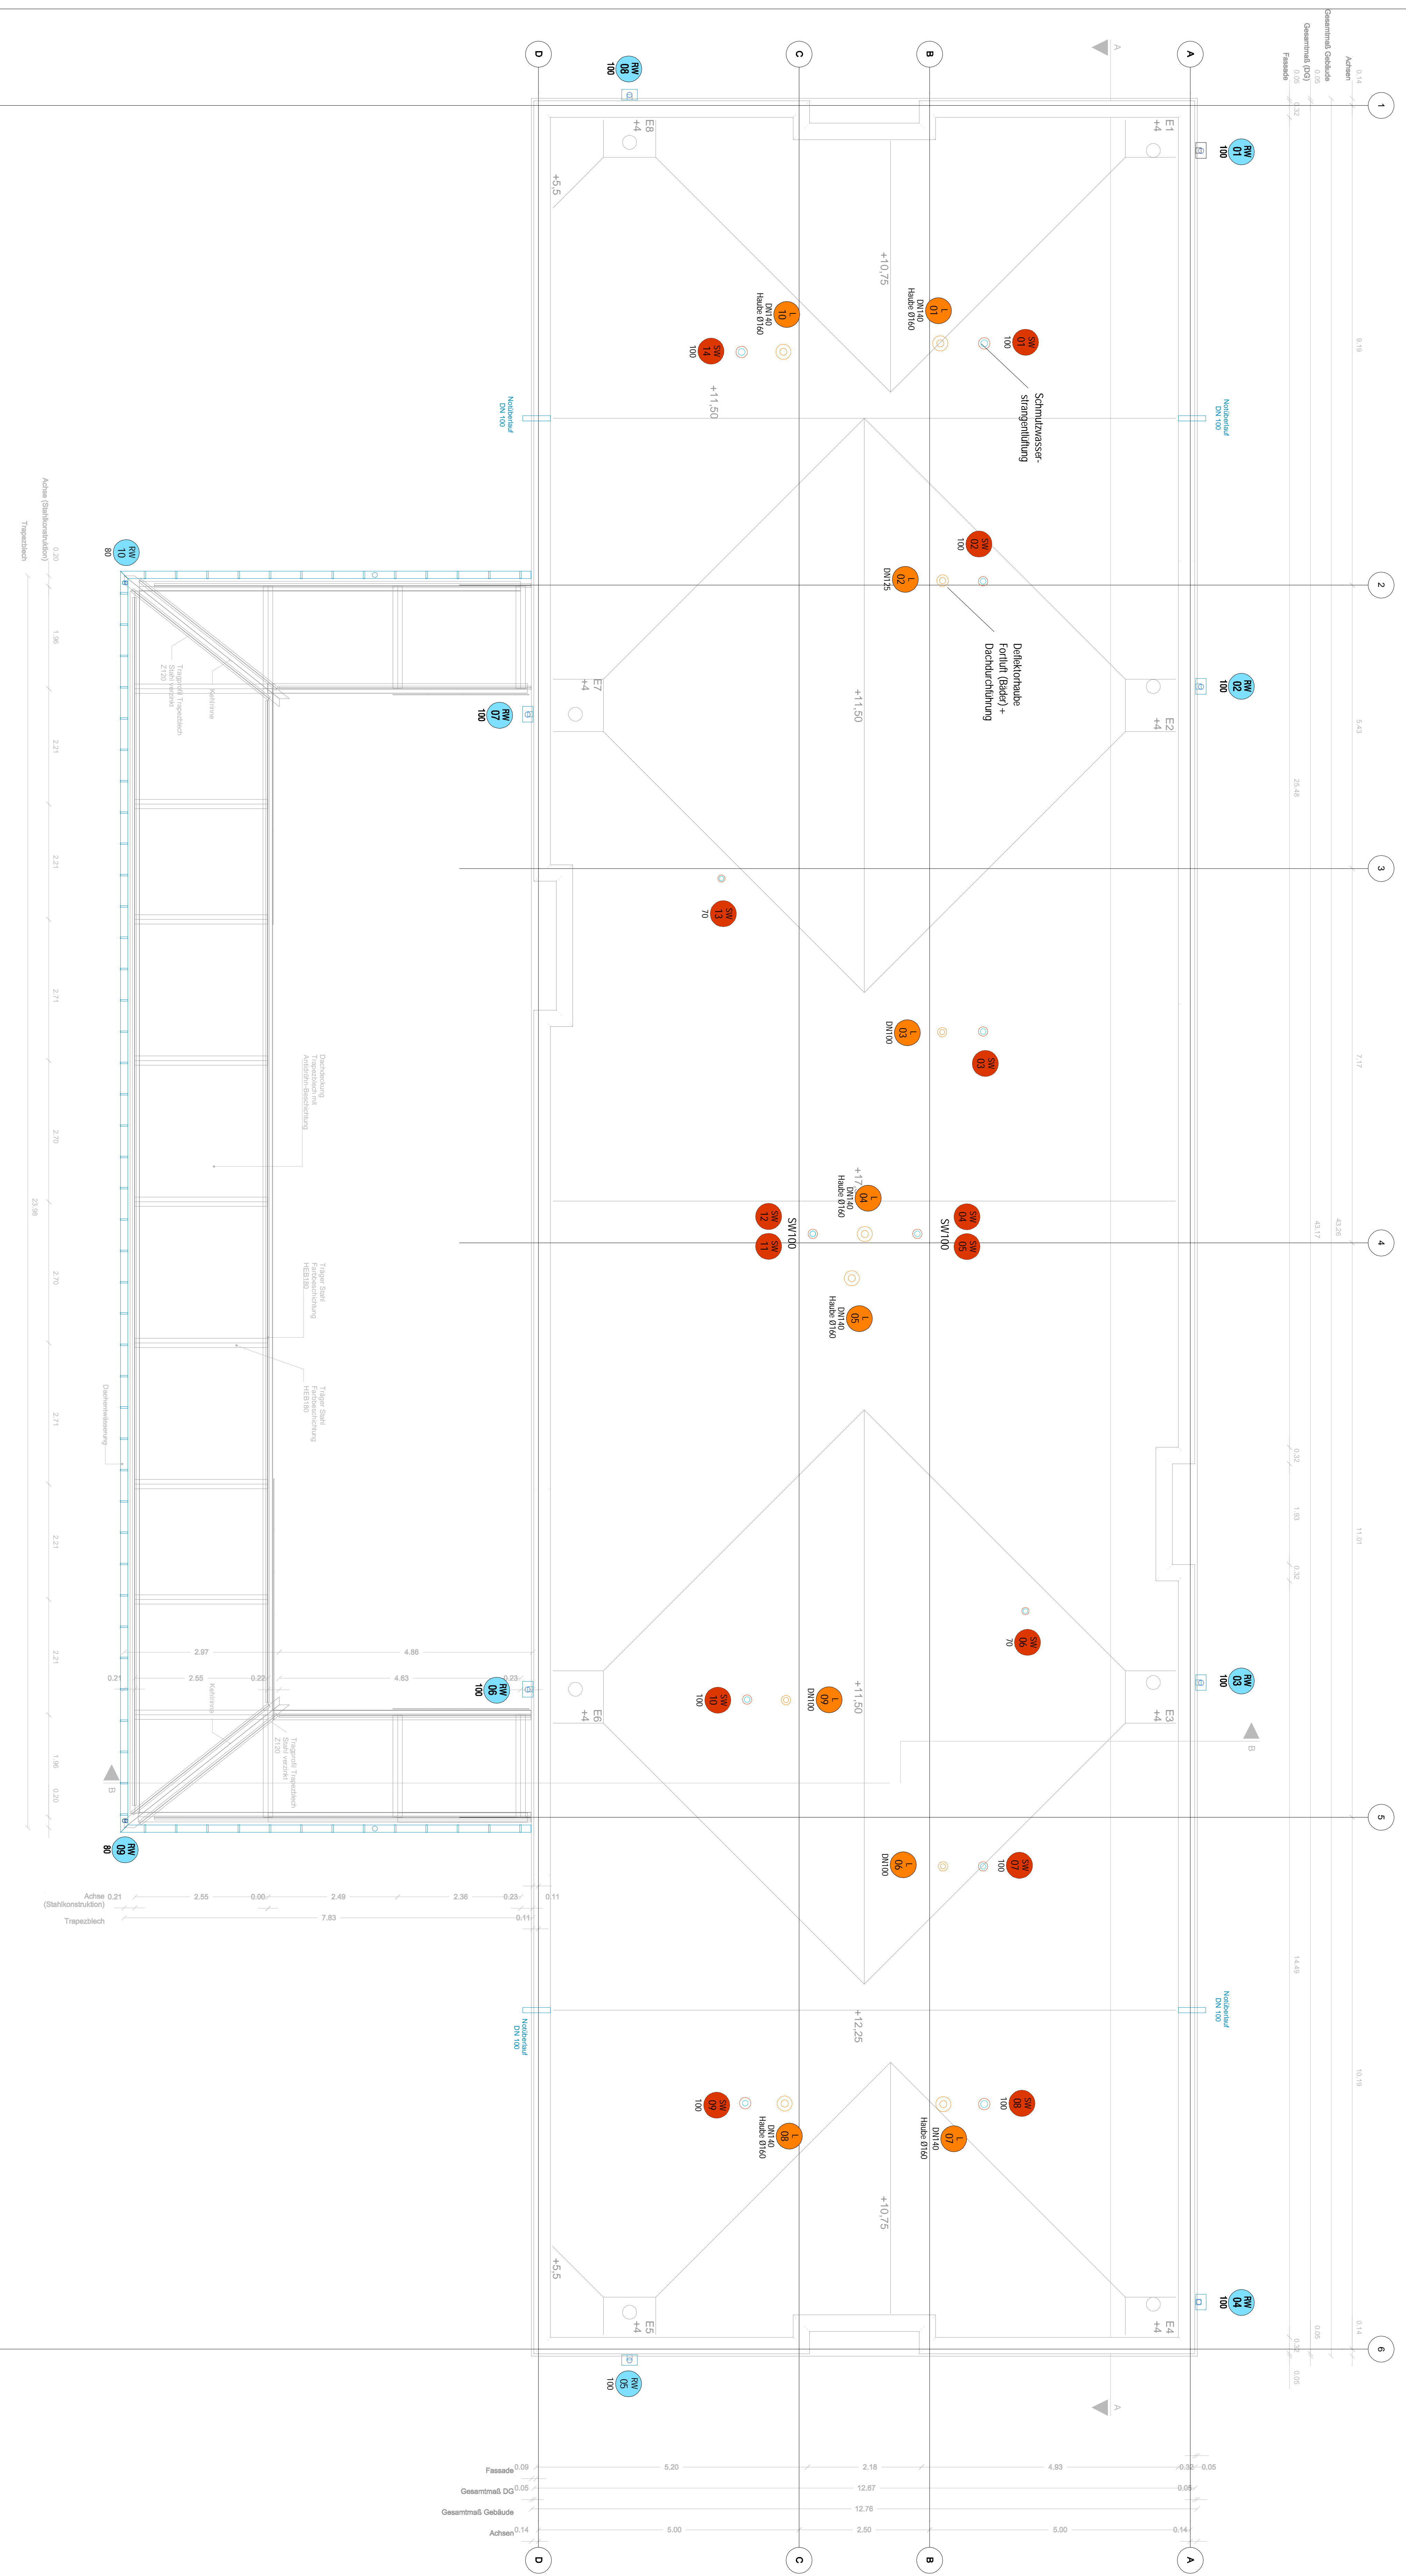

ALLGEMEIN - Die Zeichnung ist ein Bestandteil des Vertrags. Sie ist Eigentum des Auftraggebers und darf nicht ohne schriftliche Genehmigung des Auftragnehmers weitergegeben, kopiert, vervielfältigt oder in anderer Weise veröffentlicht werden. Die Zeichnung ist dem Auftraggeber nach Beendigung der Arbeiten zurückzugeben. 

UNTERSCHRIFT BAUWERK | UNTERSCHRIFT ERWÄHRUNGSFASER / ARCHITAKT

PLANSTUFE	ARTWERKPLÄNE	
Ausführungsplanung	Dachaufsicht HLS	
PLAN-NUMMER	DATUM	GEZEICHNET
BSD_A_GR_HLS_DA	12.06.2017	Obenaus
GEZEICHNET /AUTOR	MASTRAL	INDEX
Dachaufsicht	1:50	B - Stand: 09.10.17

BAUWERKEN
Studierendenwohnheim "BSD" in Erfurt

BAUWERK | GEGENSTAND : Erfurt
 FÜRSTÜCKE : Pflanzl. | FÜRSTÜCKE EG : Fundament 28x4

BAUWERK
 Studierendenerk Thüringen
 Institut des öffentlichen Rechts
 Platosophienweg 22
 07745 Jena

ARCHITAKT
 ARGE BAUKONSULT-KNABE GMBH/
 IB DR. STADELMANN/ PLAN DREI GMBH
 Di.-Wilhelm-Külz-Str. 5/7407 RUDOLSTADT
 Tel: 03872-4880-0; Fax: 03872-4880-10

ARCHITAKT
 ARGE BAUKONSULT-KNABE GMBH/
 IB DR. STADELMANN/ PLAN DREI GMBH
 Pergamentergasse 9/90084 Erfurt
 Tel: 0381-50250-0; Fax: 0381-50250-20

STATIK
 ARGE BAUKONSULT-KNABE GMBH/
 IB DR. STADELMANN/ PLAN DREI GMBH
 Pergamentergasse 9/90084 Erfurt
 Tel: 0381-50250-0; Fax: 0381-50250-20