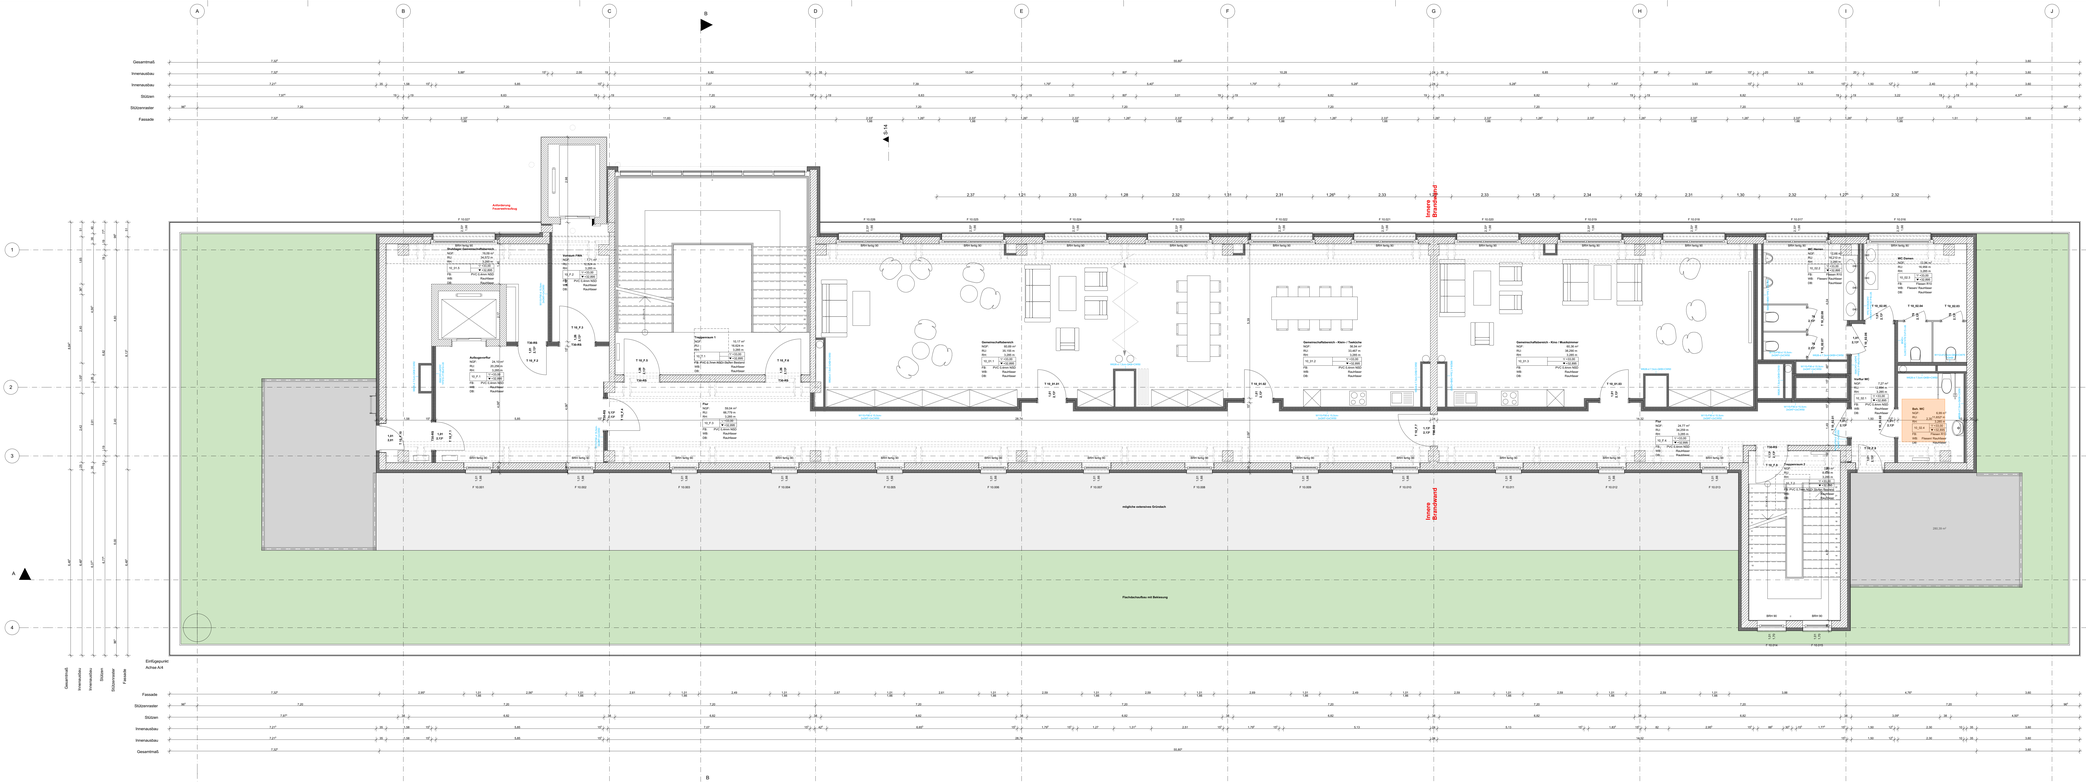
Gesamtmaß
Stützen
Stützenraster
Fassade
Innere Brandwand
Aufzugsvorhalle
Aufzugsanlage
Treppenraum 1
Treppenraum 2
Flur
WC-Damen
WC-Herren
