




Treppe T1 und T2
M 1:20

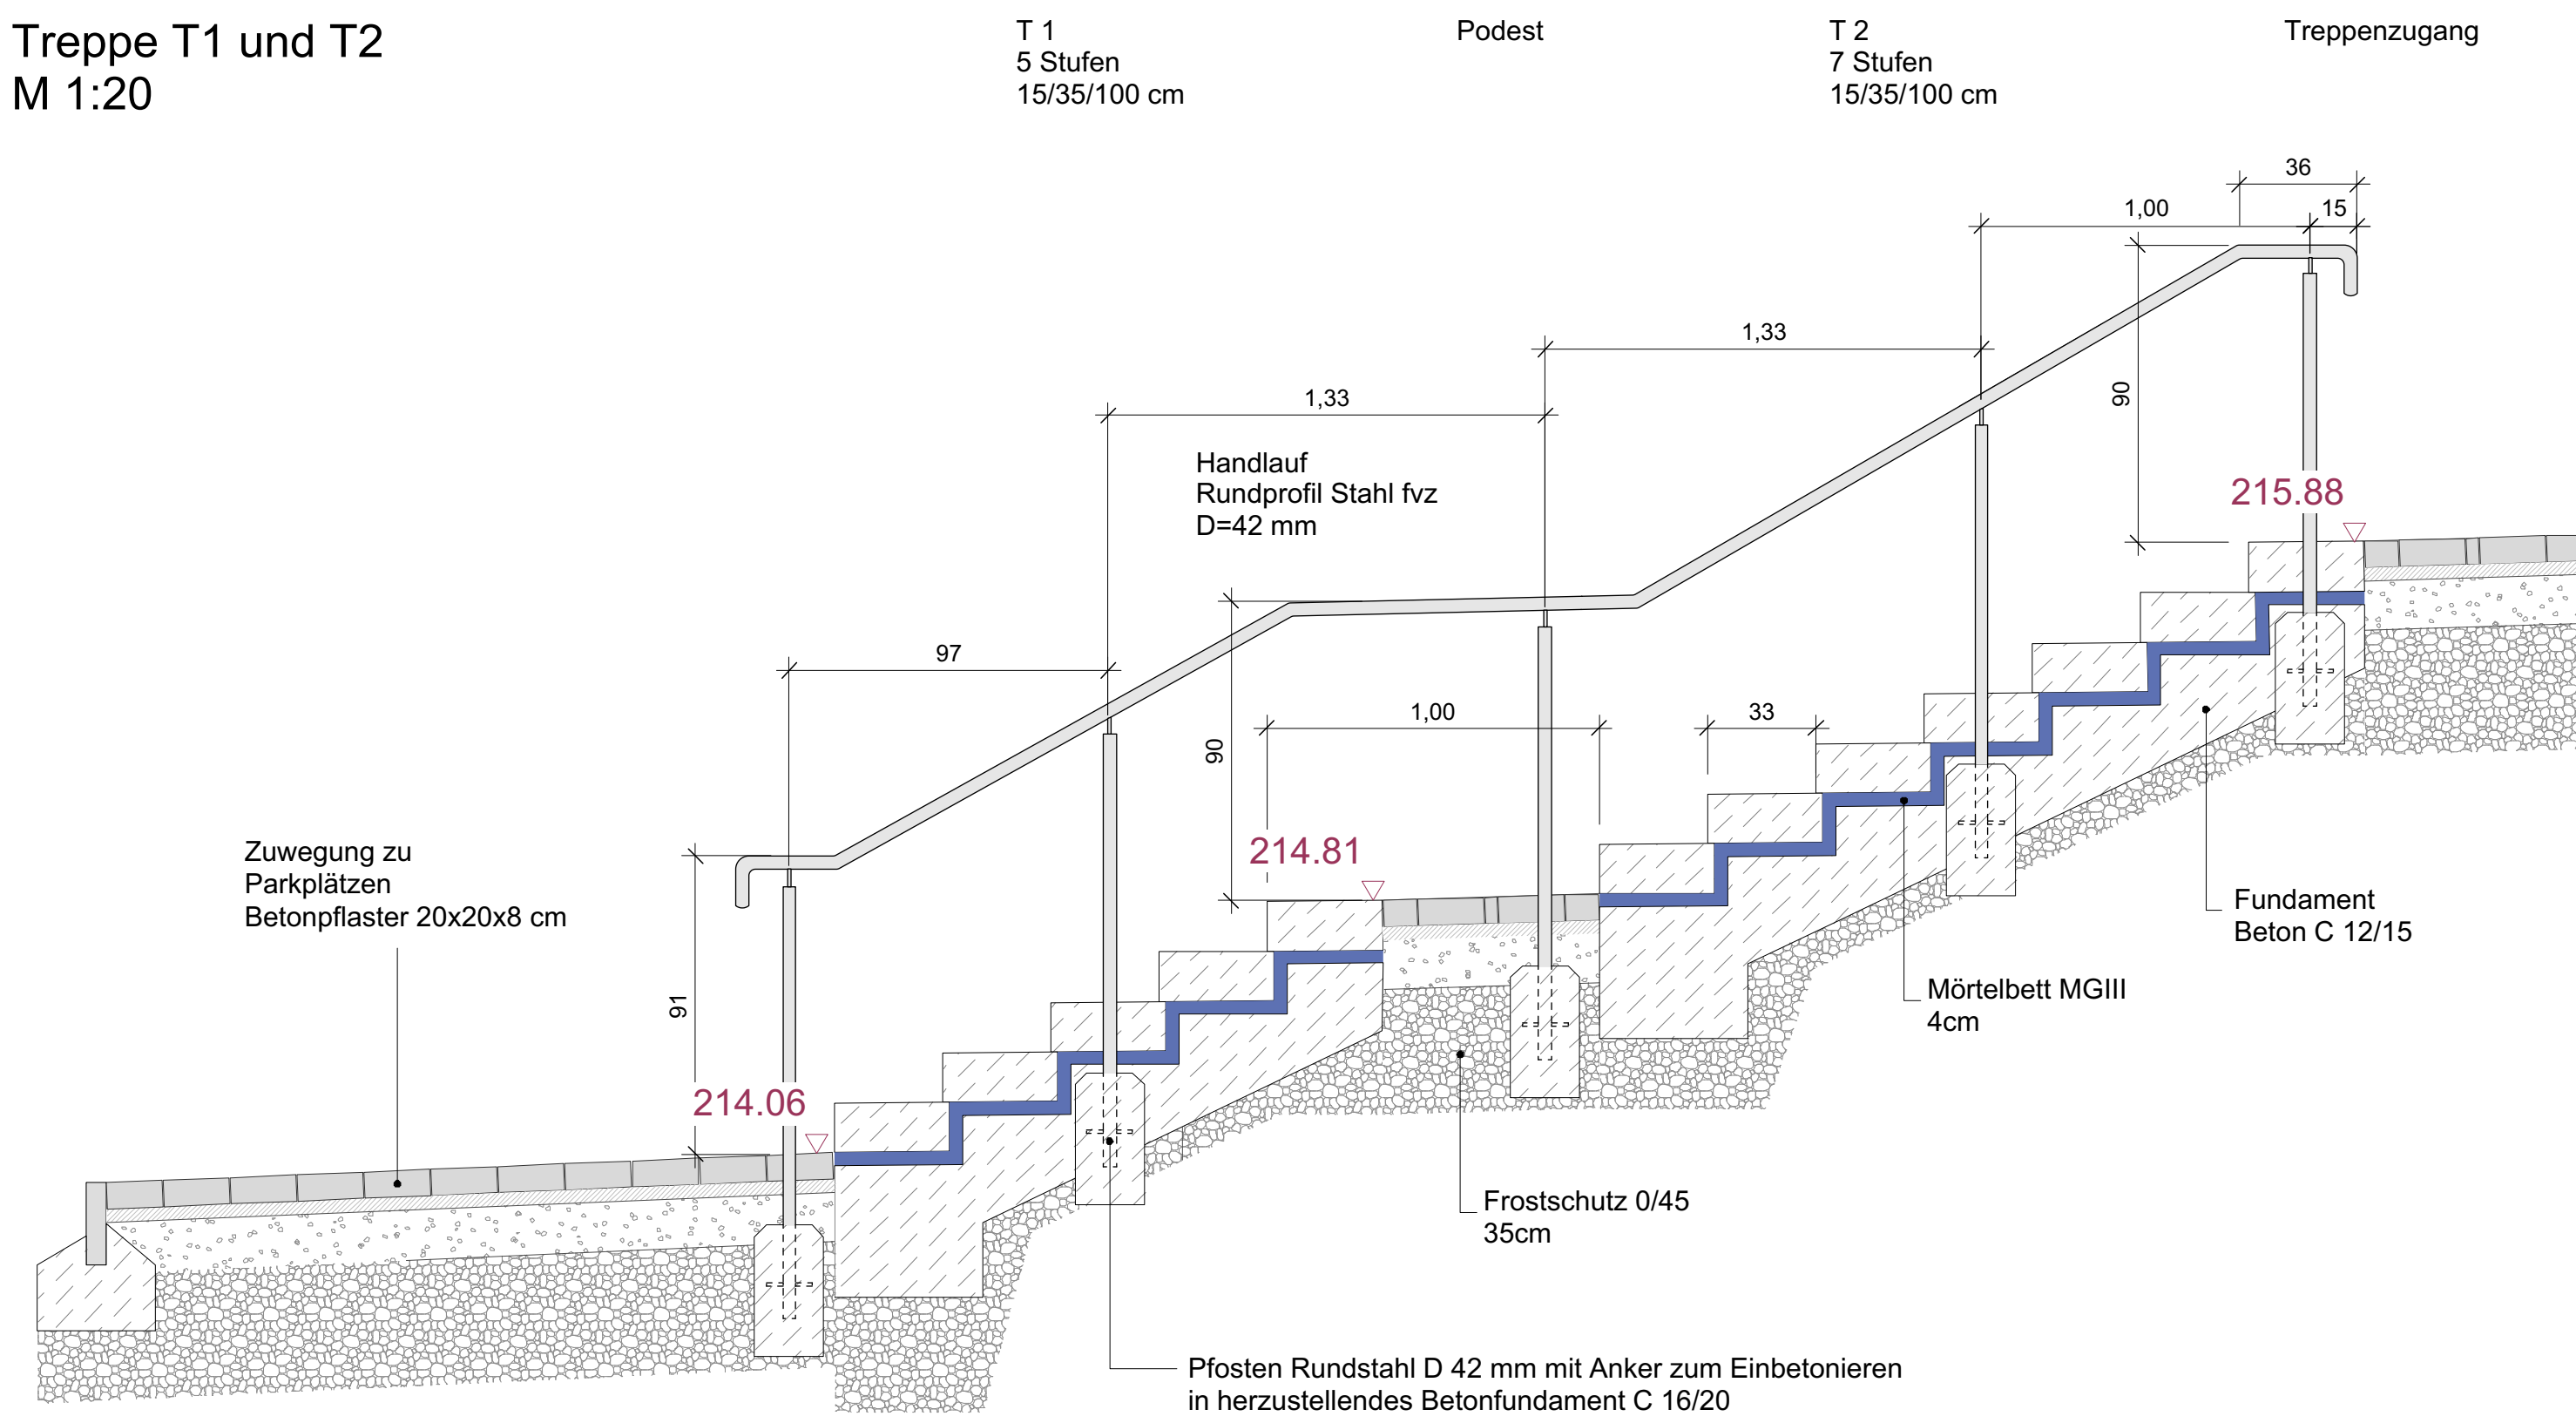

Schnitt Handlauf
M 1:10

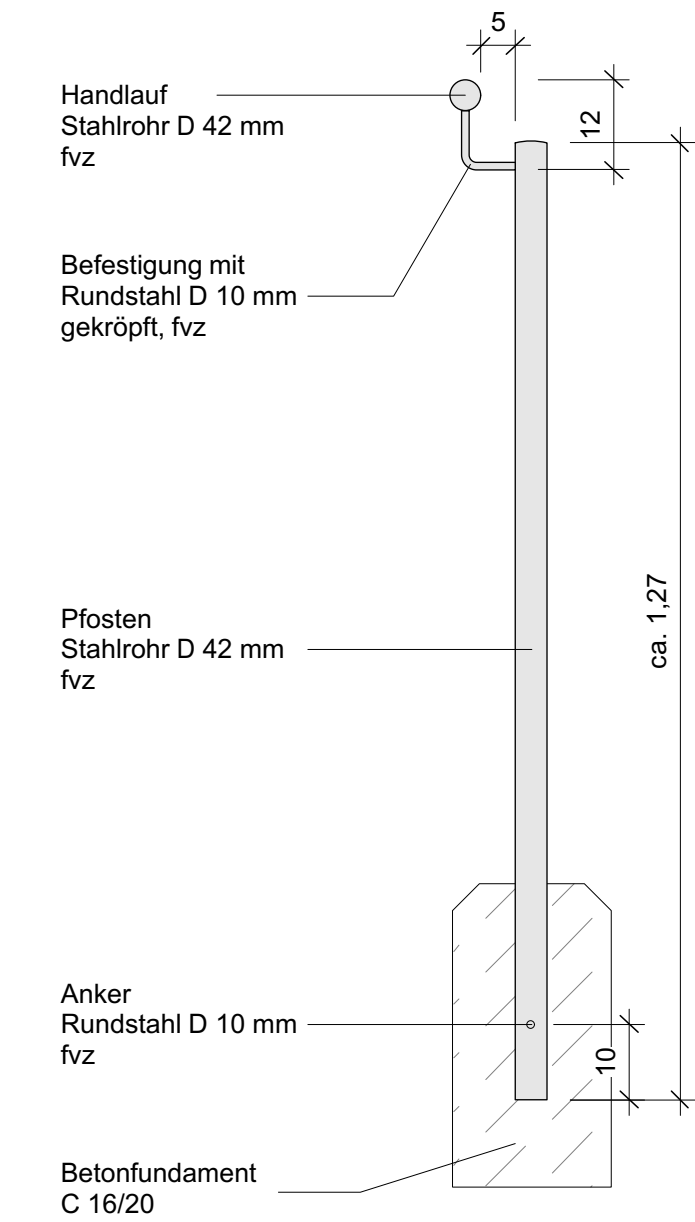

Treppe T7 - T9
M 1:20

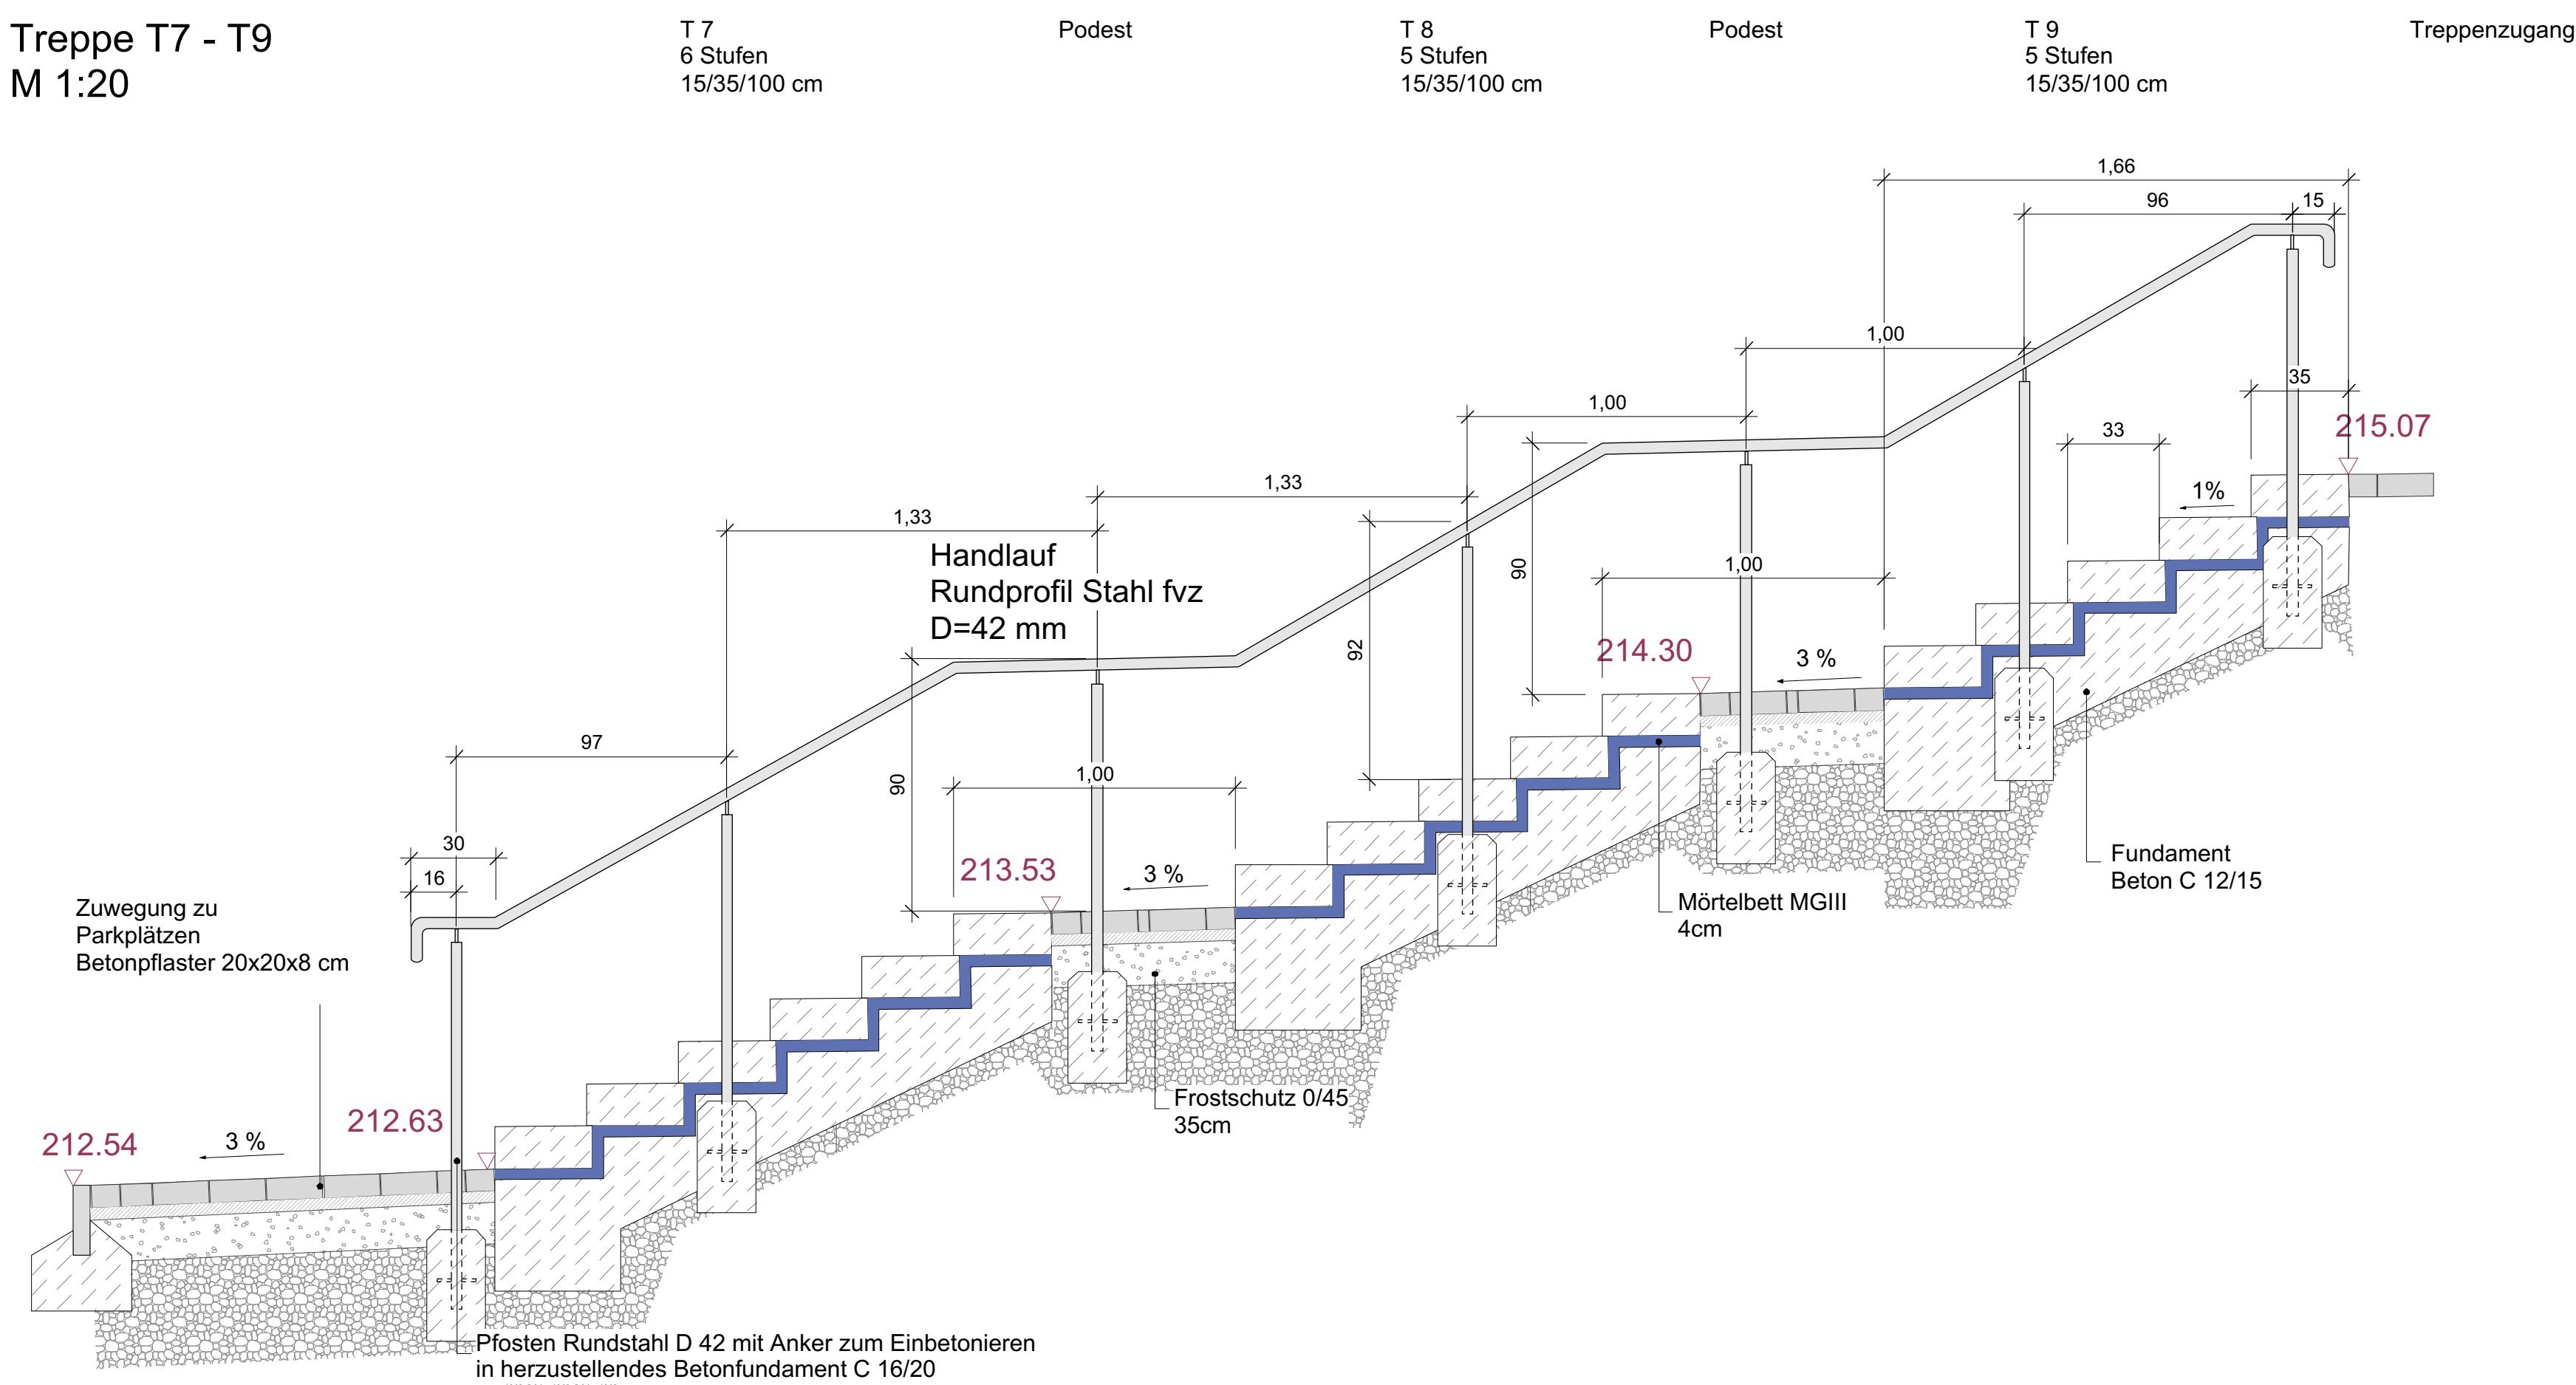

Projekt			
Sanierung Studentenwohnanlage			
Schlegelstraße 2 und 4 07747 Jena Lobeda Ost			
Planinhalt			
Treppen		Vorabzug	
Bauherr			
studierendenwerk thüringen		Philosophenweg 22 07743 Jena	
Planung			
impuls ^o Landschaftsarchitektur		August-Bebel-Str. 12 07743 Jena 03641 / 449360 post@impuls-la.de	Freigabe
Nordrichtung			
Plannummer		Datum	Maßstab
Treppen		29.01.2018	1:20 und 1:10
Gezeichnet			
HE		Format	A1
Alle Maße sind am Bau zu kontrollieren, eventuelle Unstimmigkeiten sind der Bauleitung sofort mitzuteilen.			